

Umnutzung und Umgestaltung des Ensembles
Ehemals Mitteldeutsche Malzfabrik
 Bad Langensalza | Lange Straße 35

Entwurf
 Freizeitzentrum

Lageplan



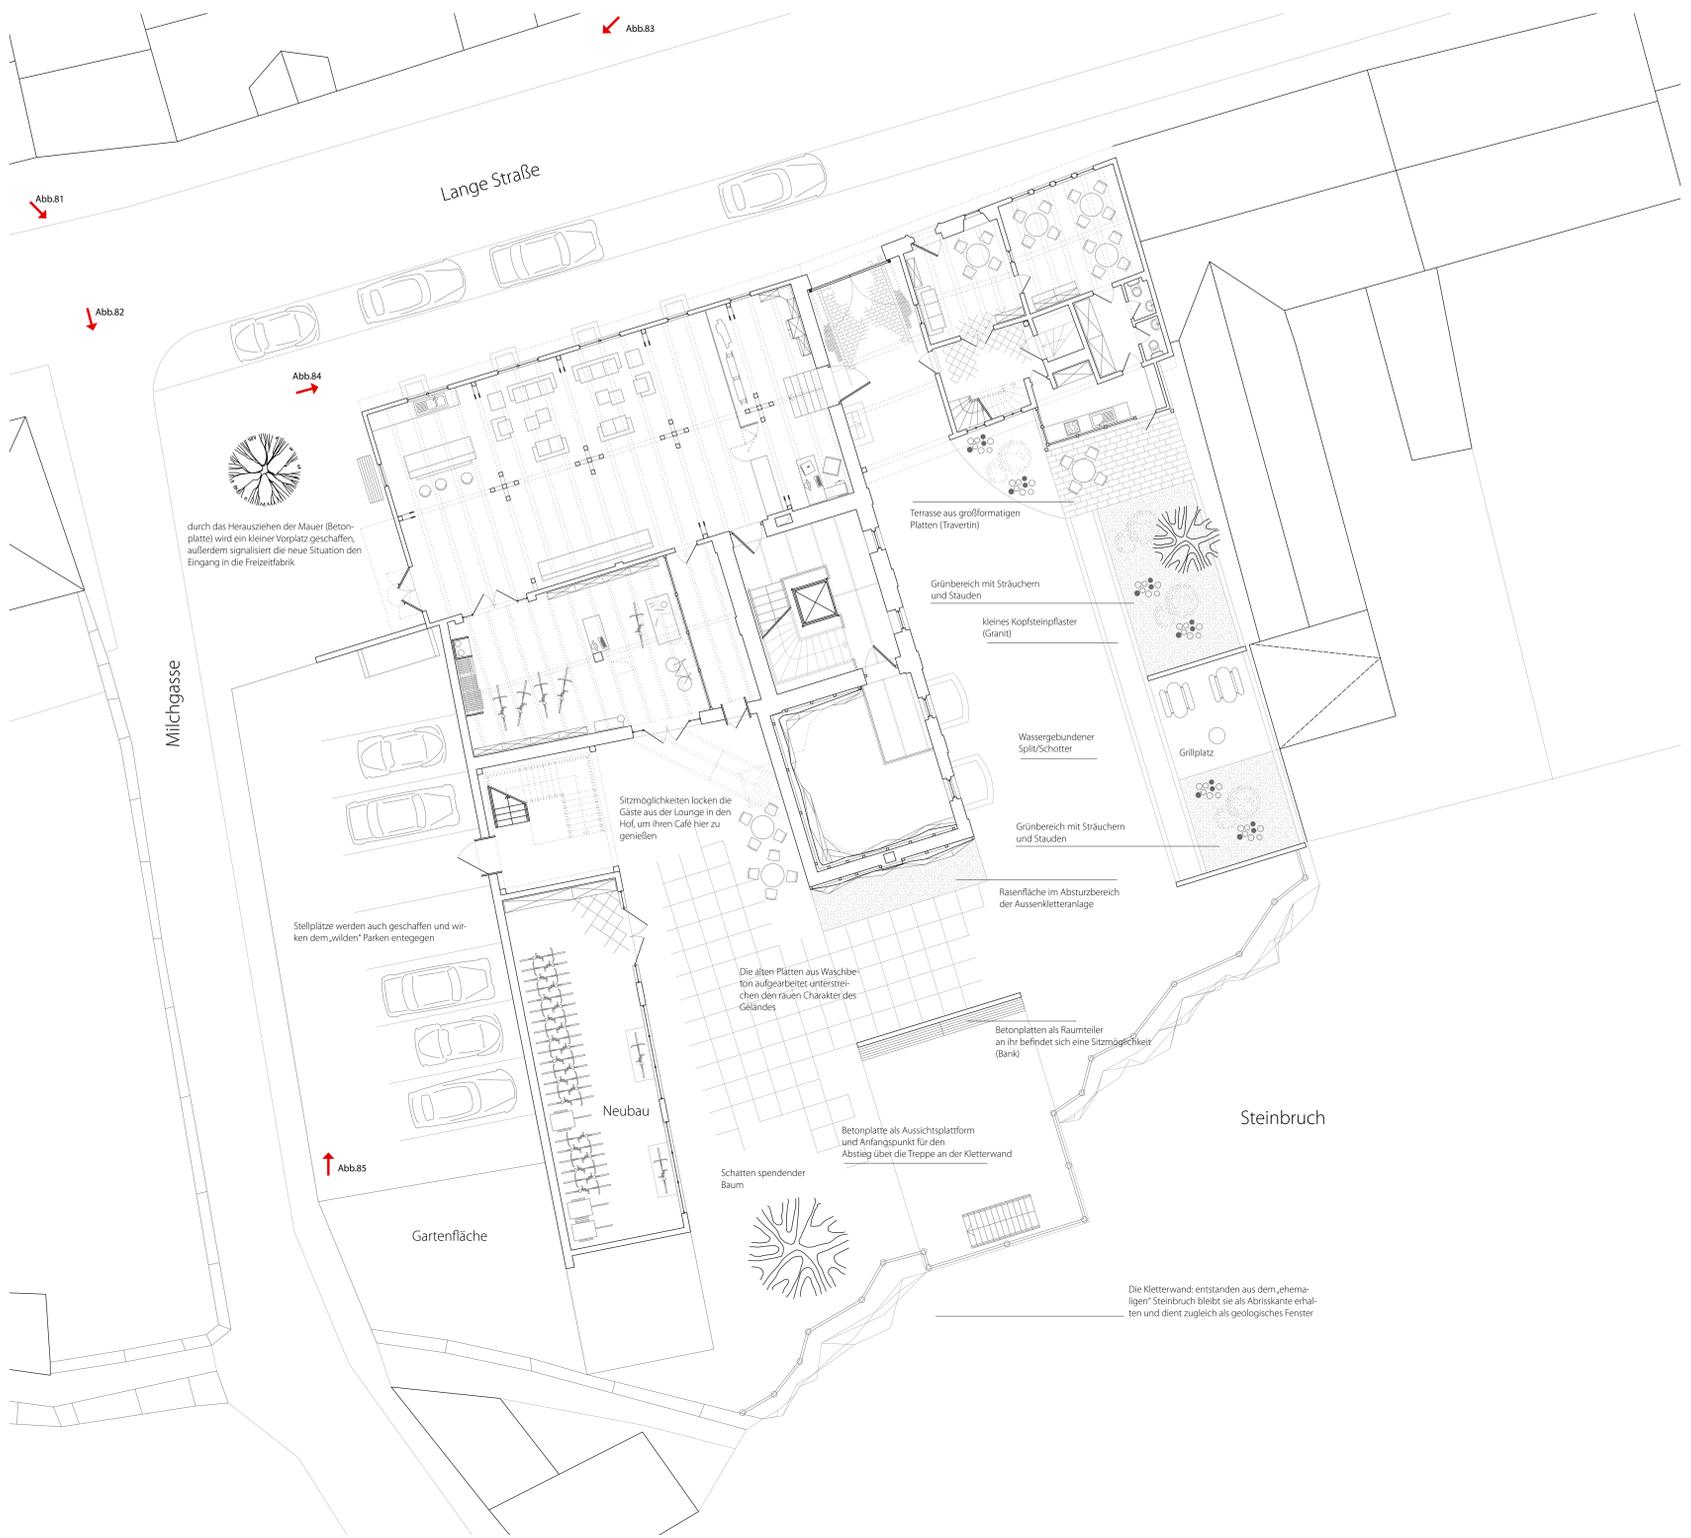


Abb.81: Blick in die Milchgasse auf die alte Mälzerei
 Abb.82: Blick in die Milchgasse (Totale)
 Abb.83: Blick die Lange Straße hinauf gen Westen
 Abb.84: Blick die Lange Straße hinunter gen Osten zum Zentrum
 Abb.85: Blick aus der Milchgasse zurück auf die Lange Straße

↗ Blickrichtung

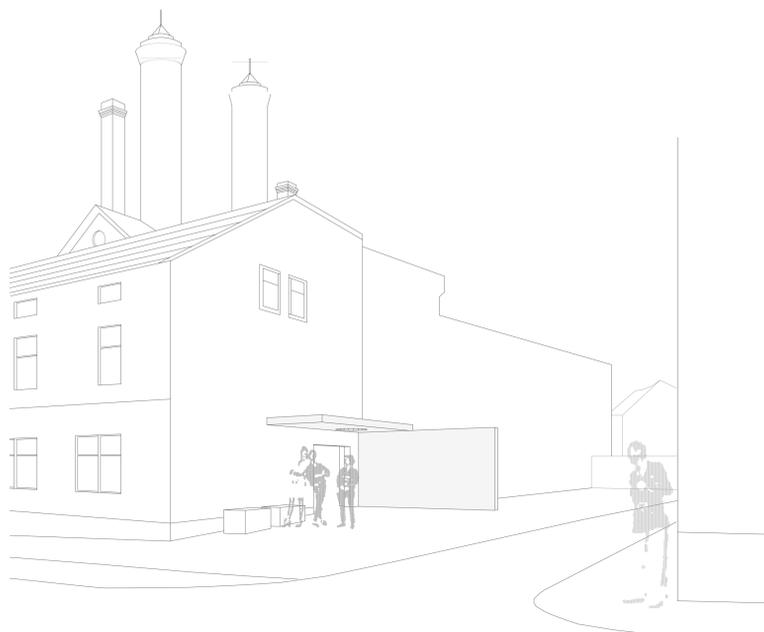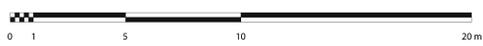

Der neue Eingang
 der FreizeitFabrik