



Grundriss Ebene 0 | M 1:150

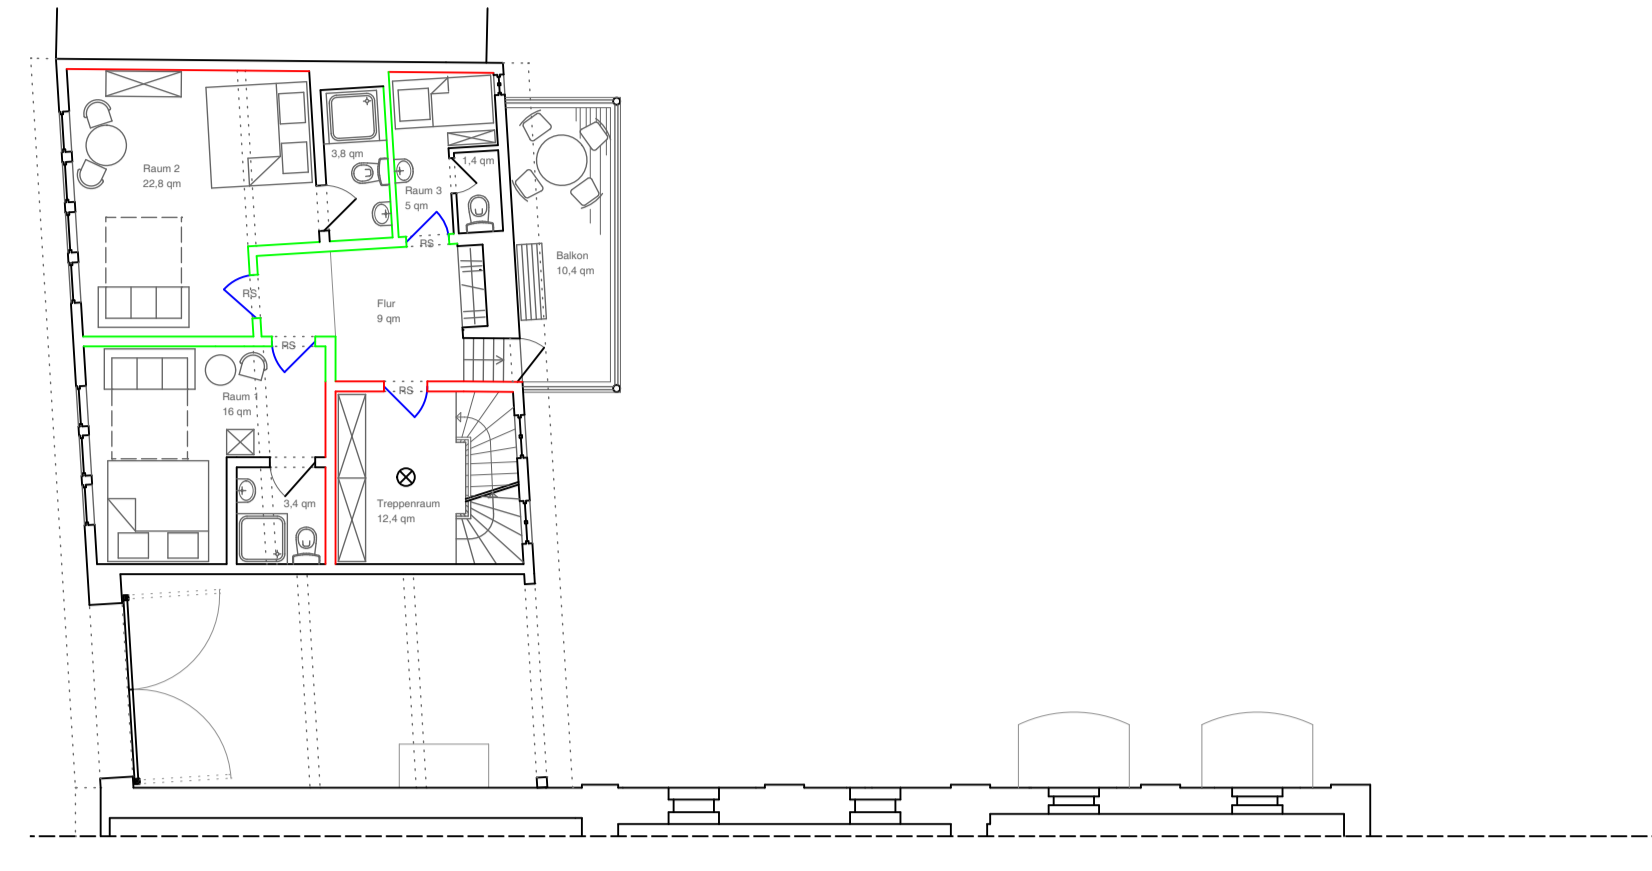


Grundriss OG 1 | M 1:150

- F60 Hochfeuerhemmend
- F30 Feuerhemmend
- RS Rauchschutztür
- ➔ Sicherheitszeichen
- ⊗ Sicherheitsbeleuchtung

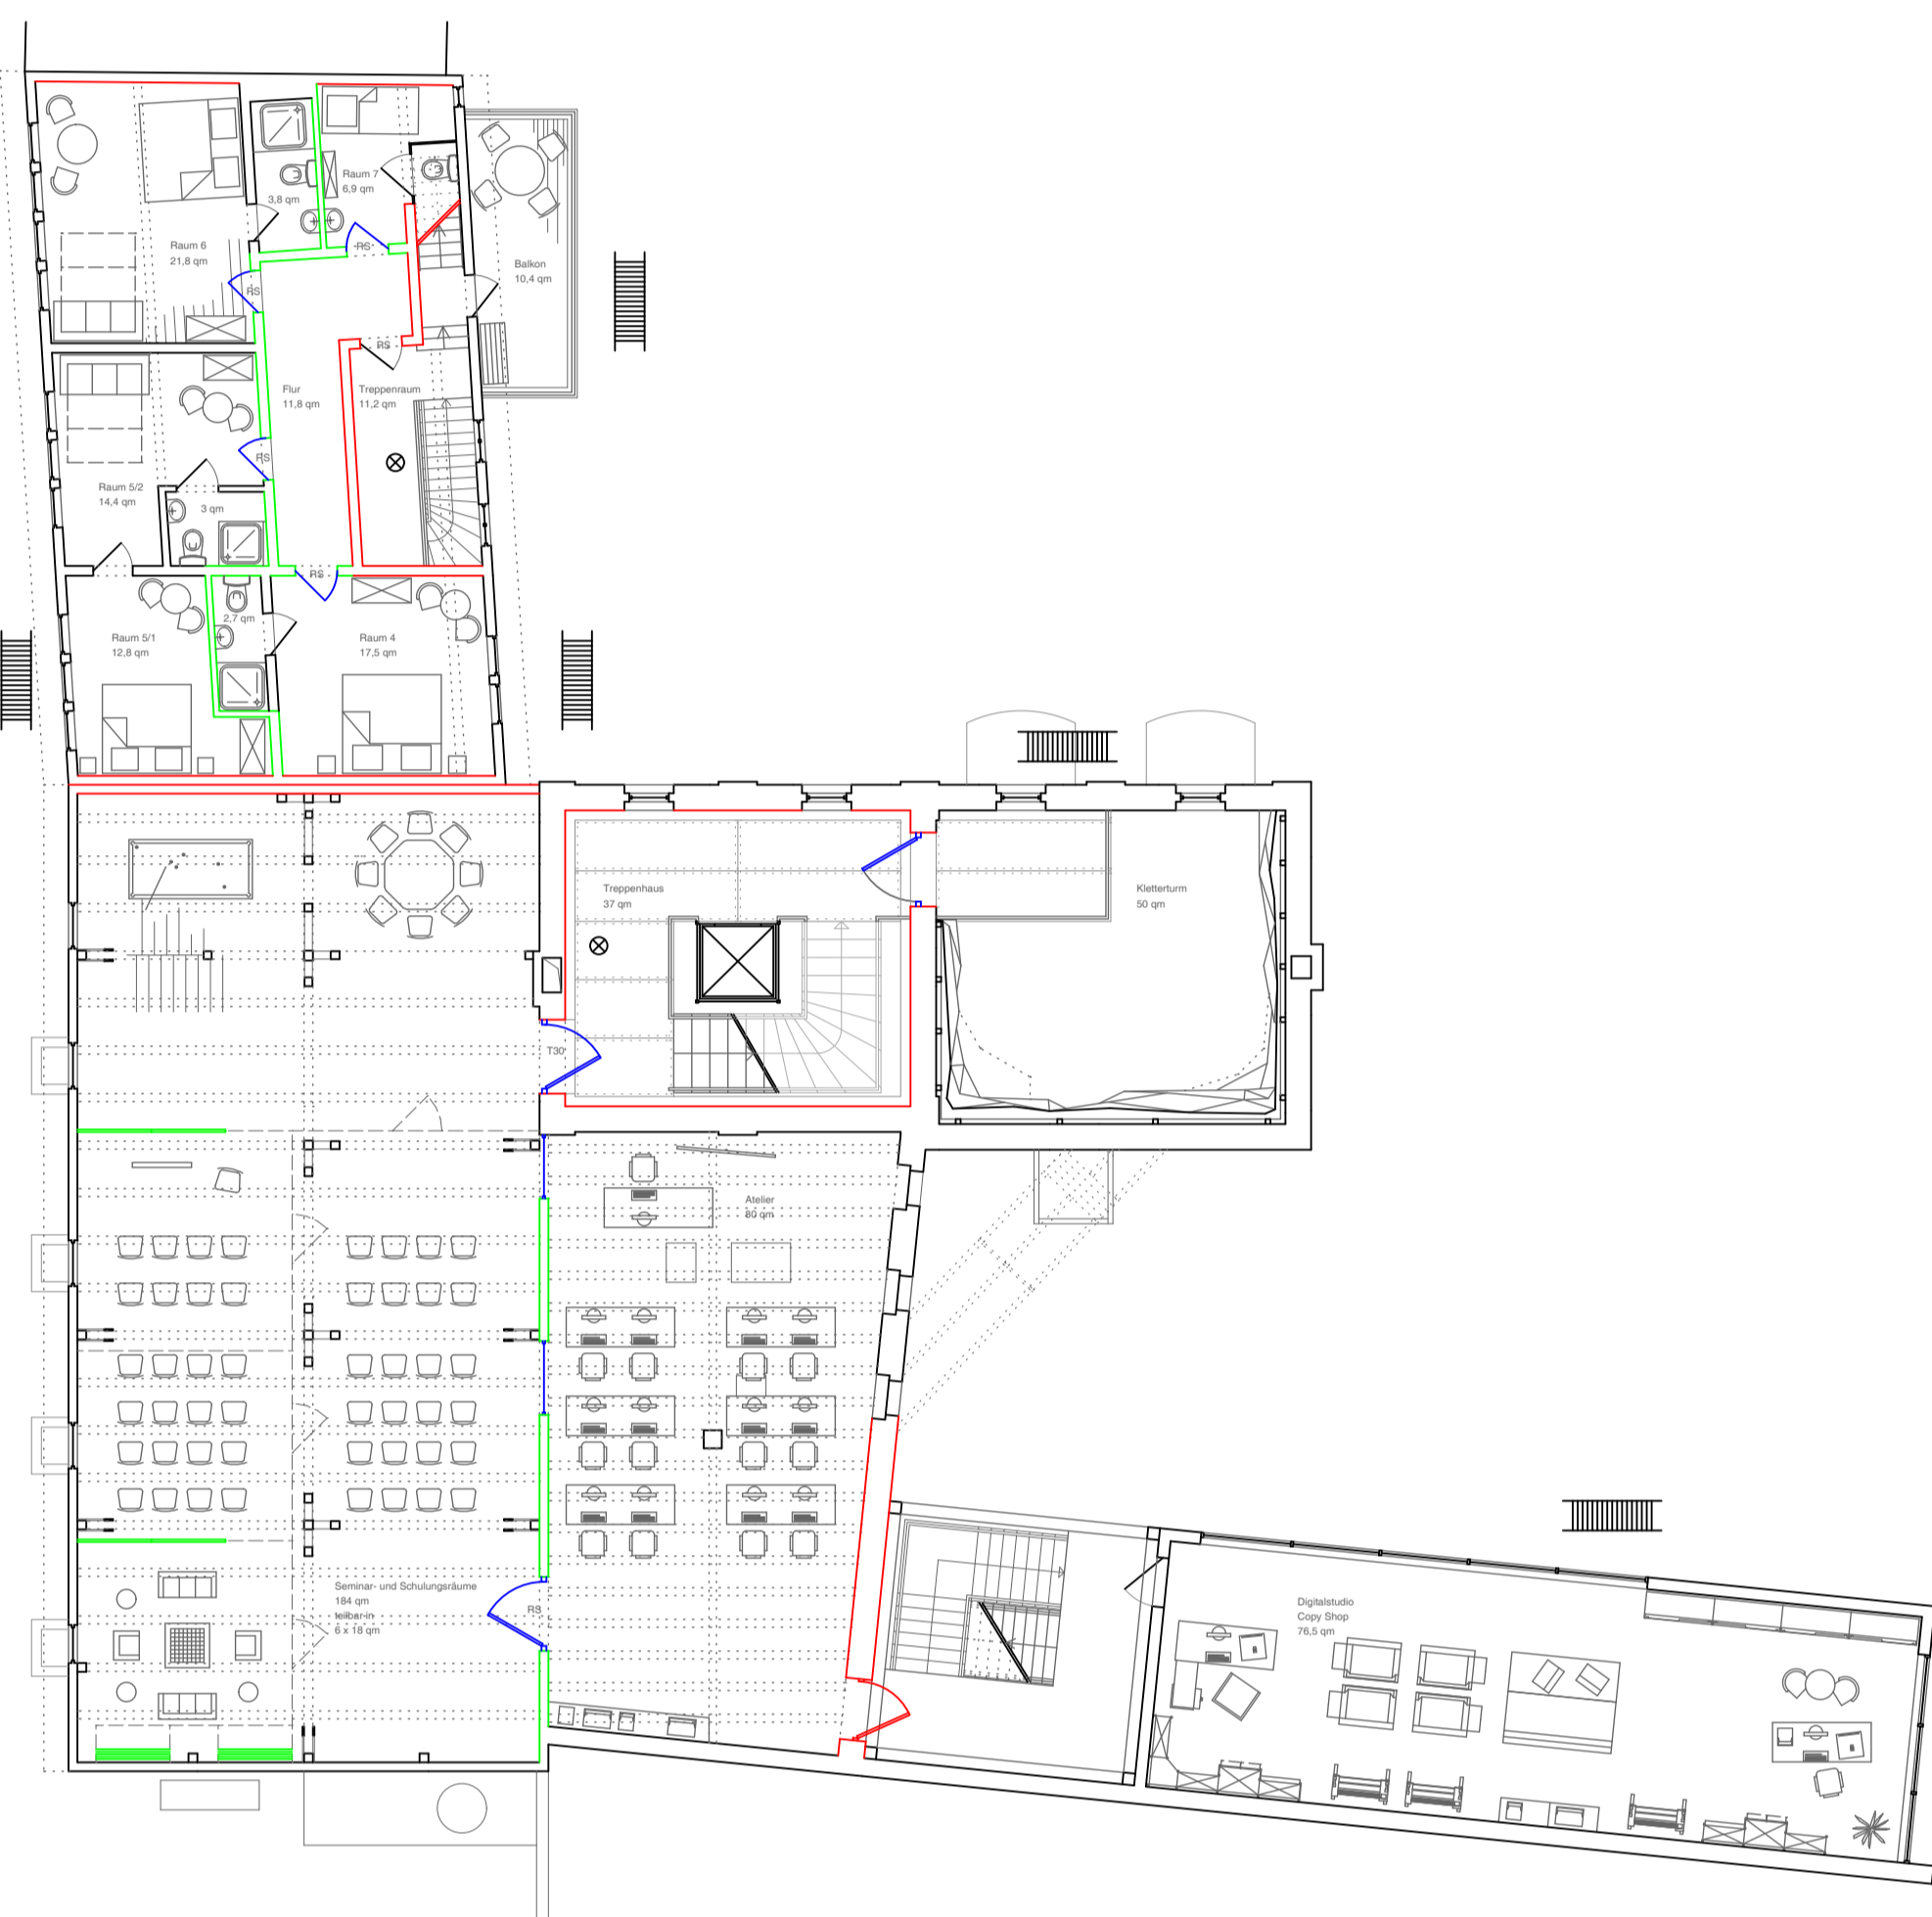

Grundriss Ebene 1 | M 1:150

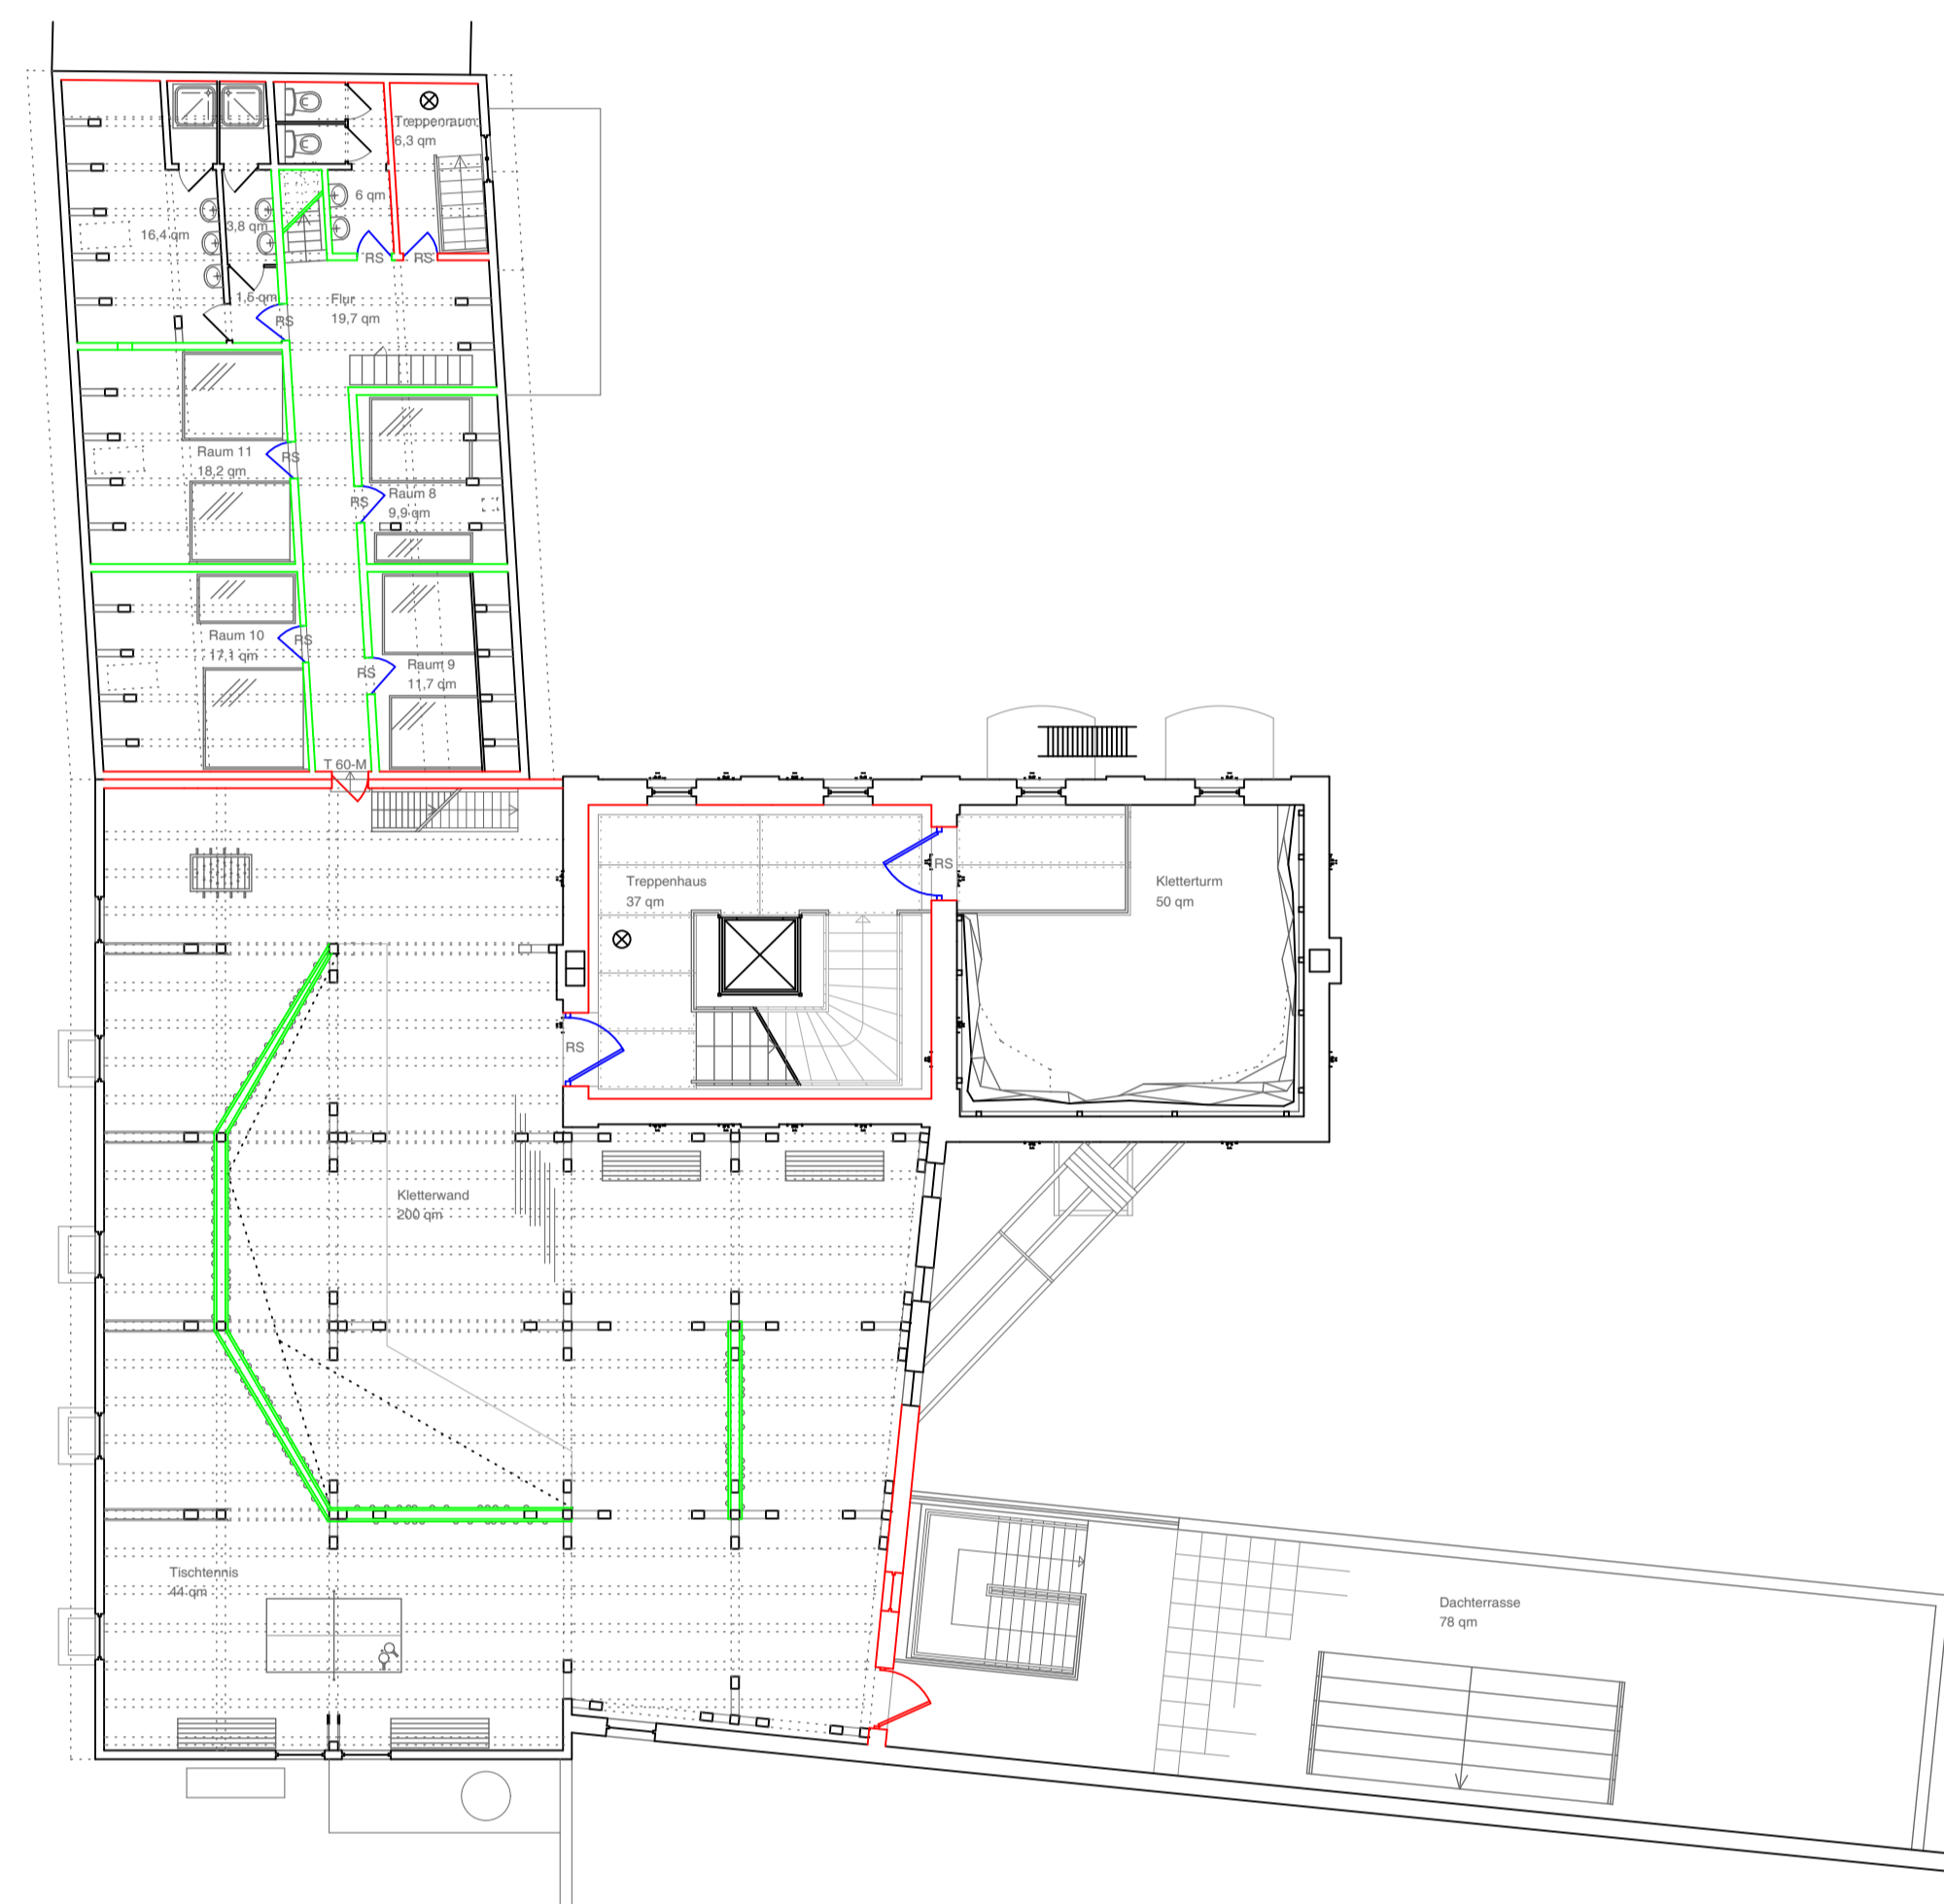

Grundriss Ebene 2 | M 1:150

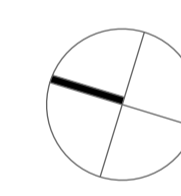
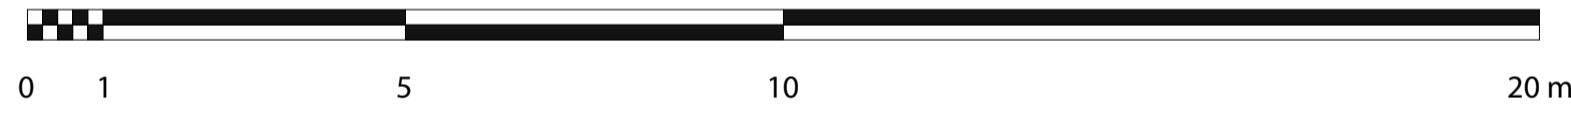


Abb.108



Abb.109


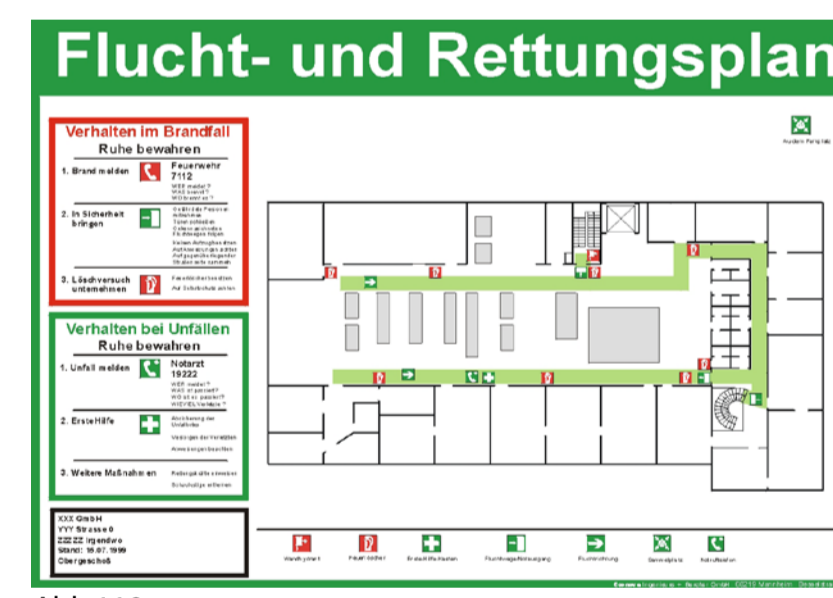



Abb.110

Abb.108: bei der Sanierung helfen neu entwickelte Baustoffe, die insbesondere bei Leichtbauwänden anwendung finden und feuerhemmend sind

Abb.109-110: an geeigneten Stellen sind die brandschutzrechtlich vorgeschriebenen Dinge wie Feuerlöscher, Fluchtplan zu installieren

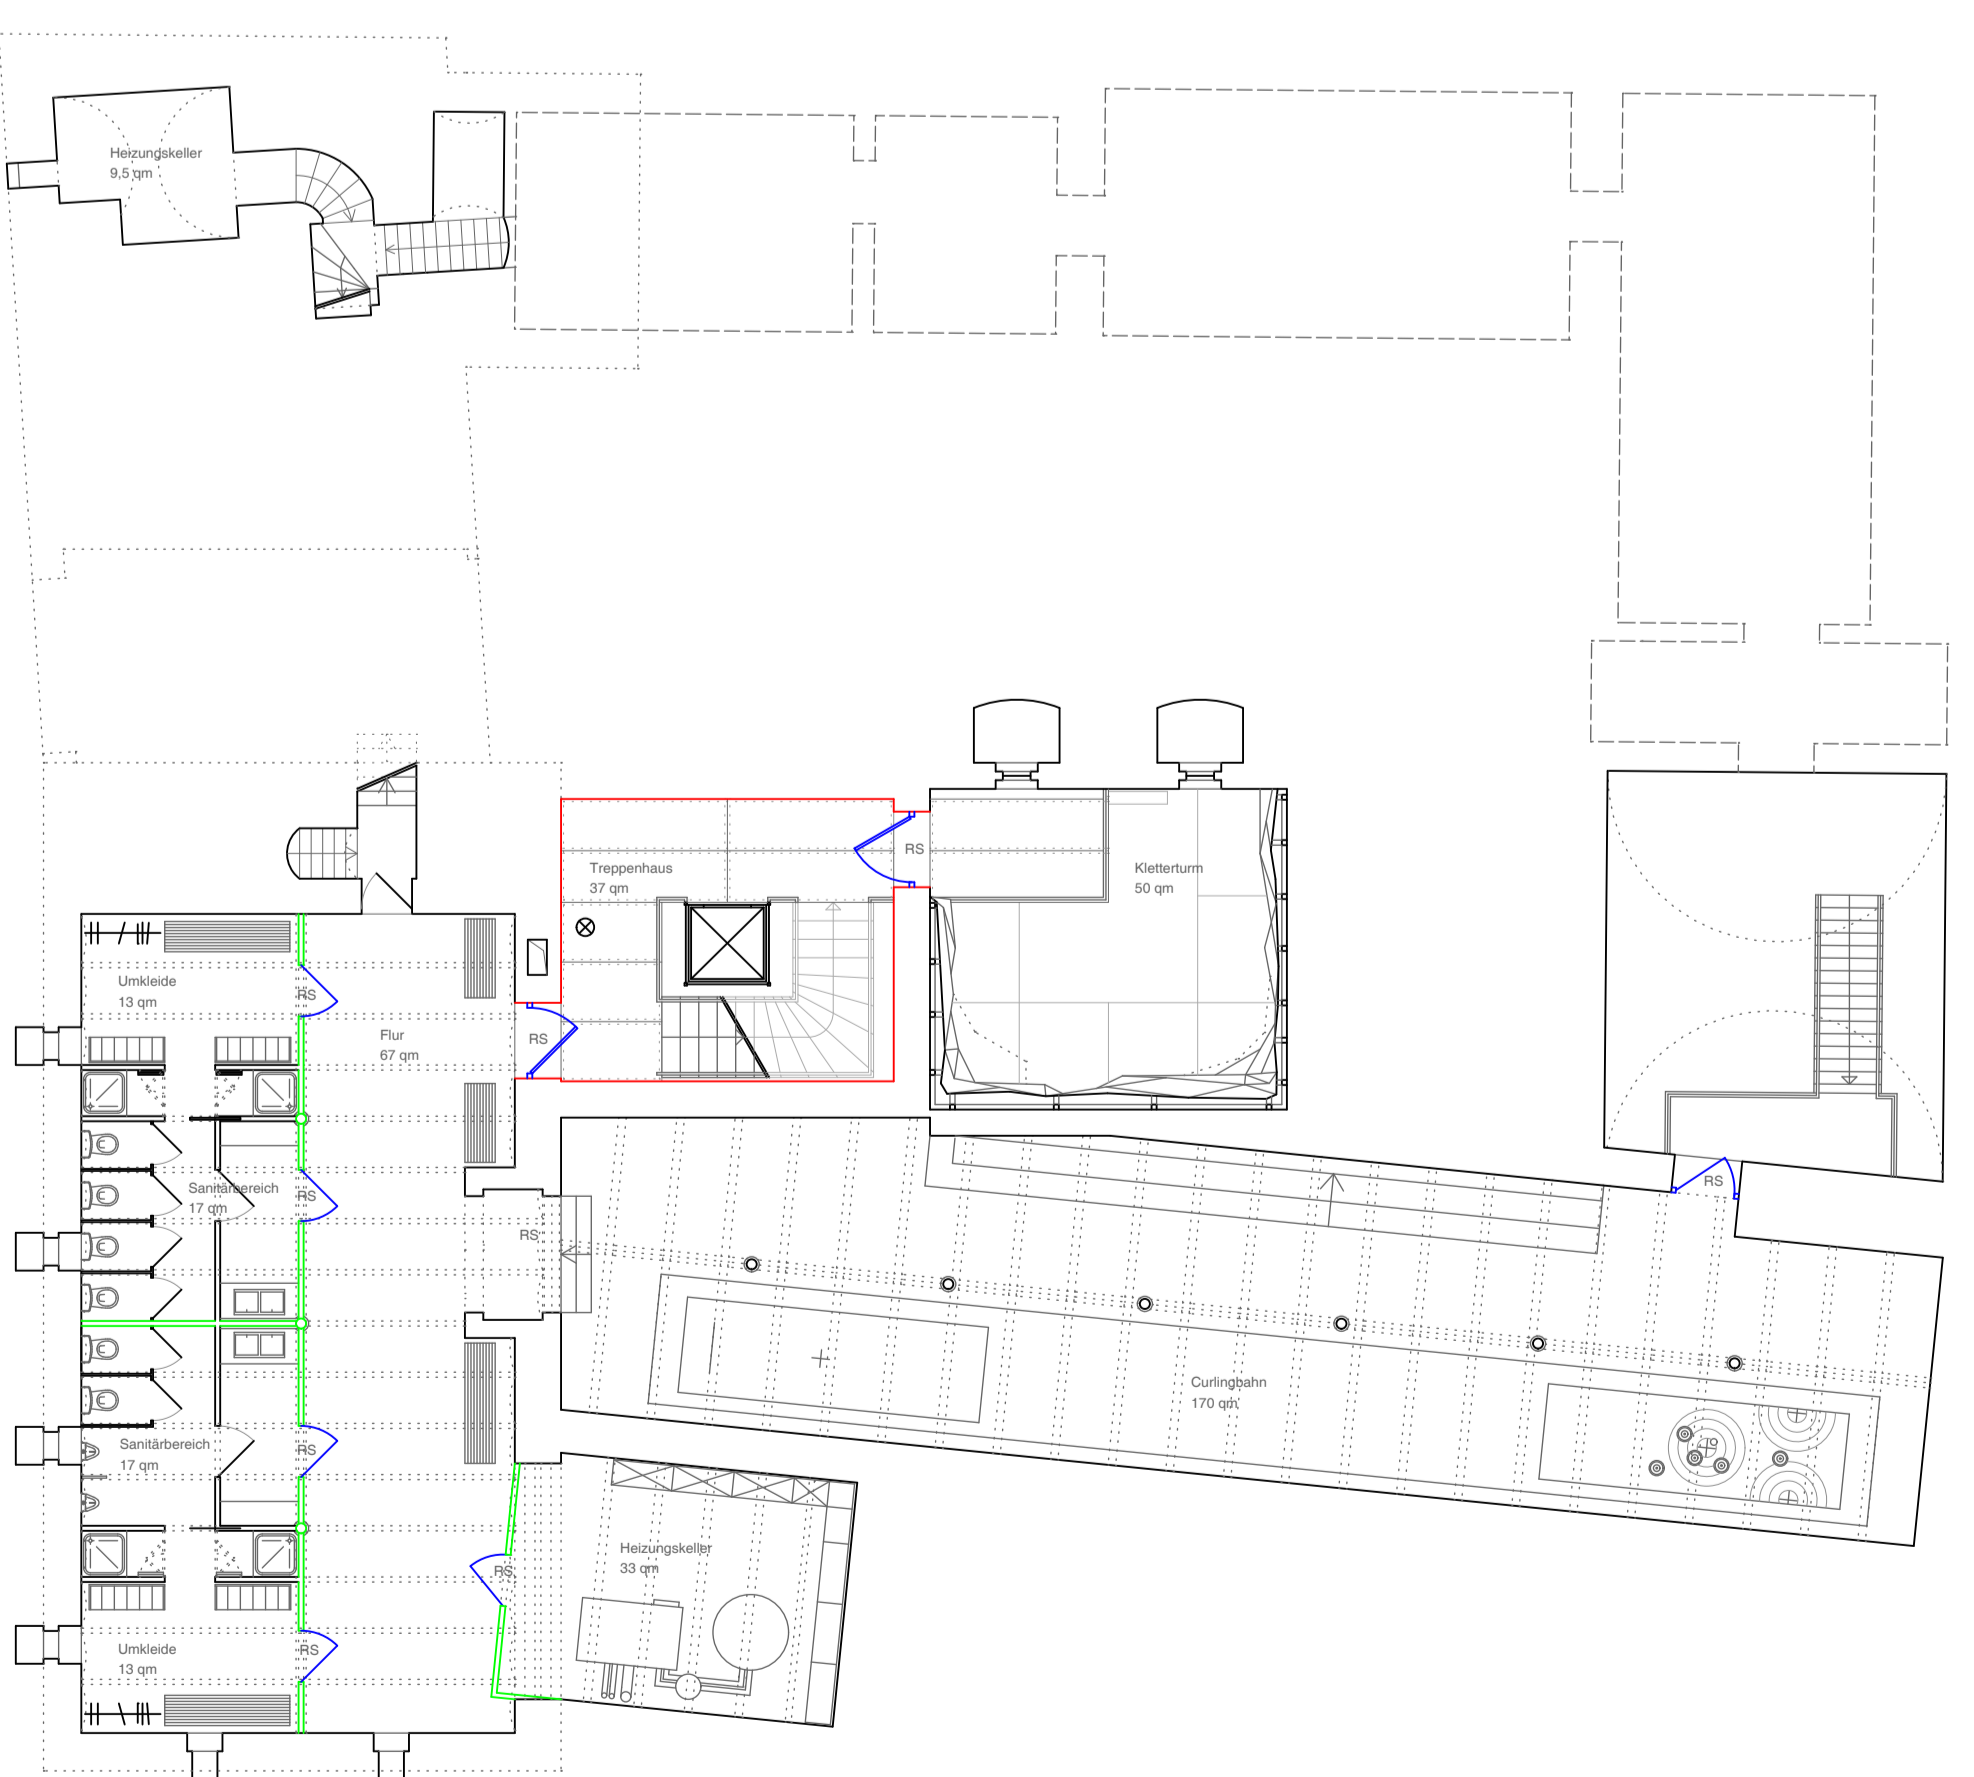

Grundriss Ebene -1 | M 1:150

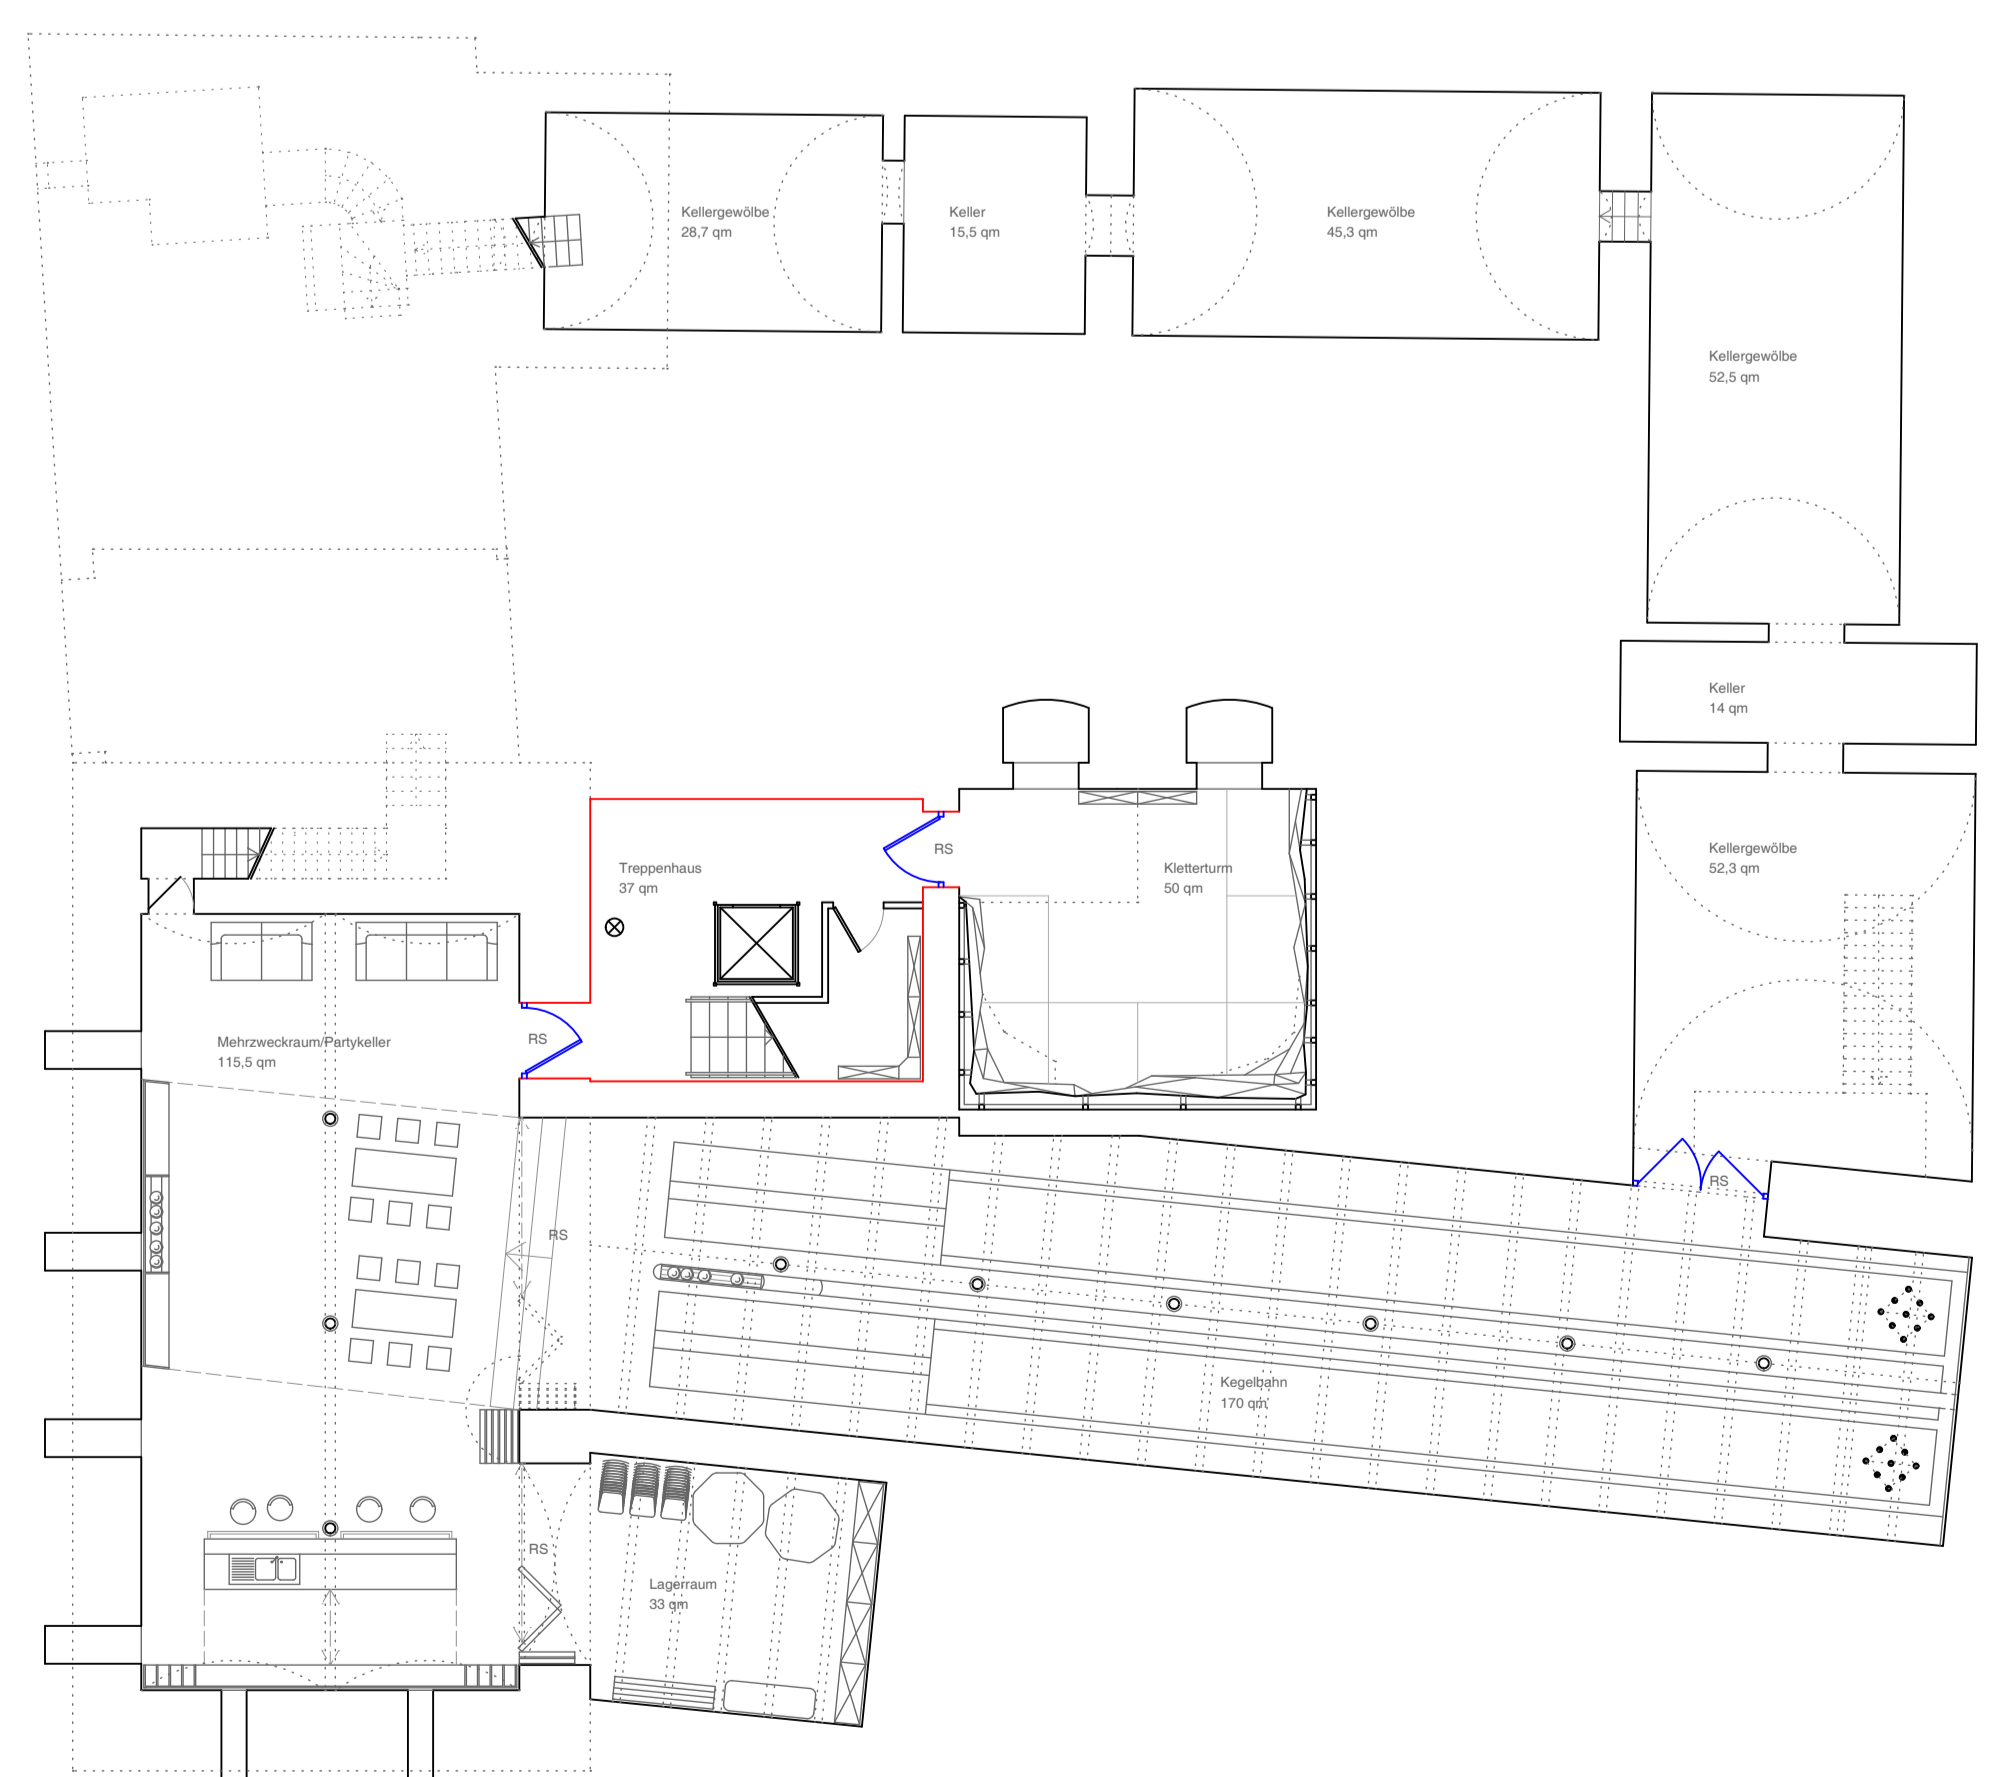

Grundriss Ebene -2 | M 1:150