

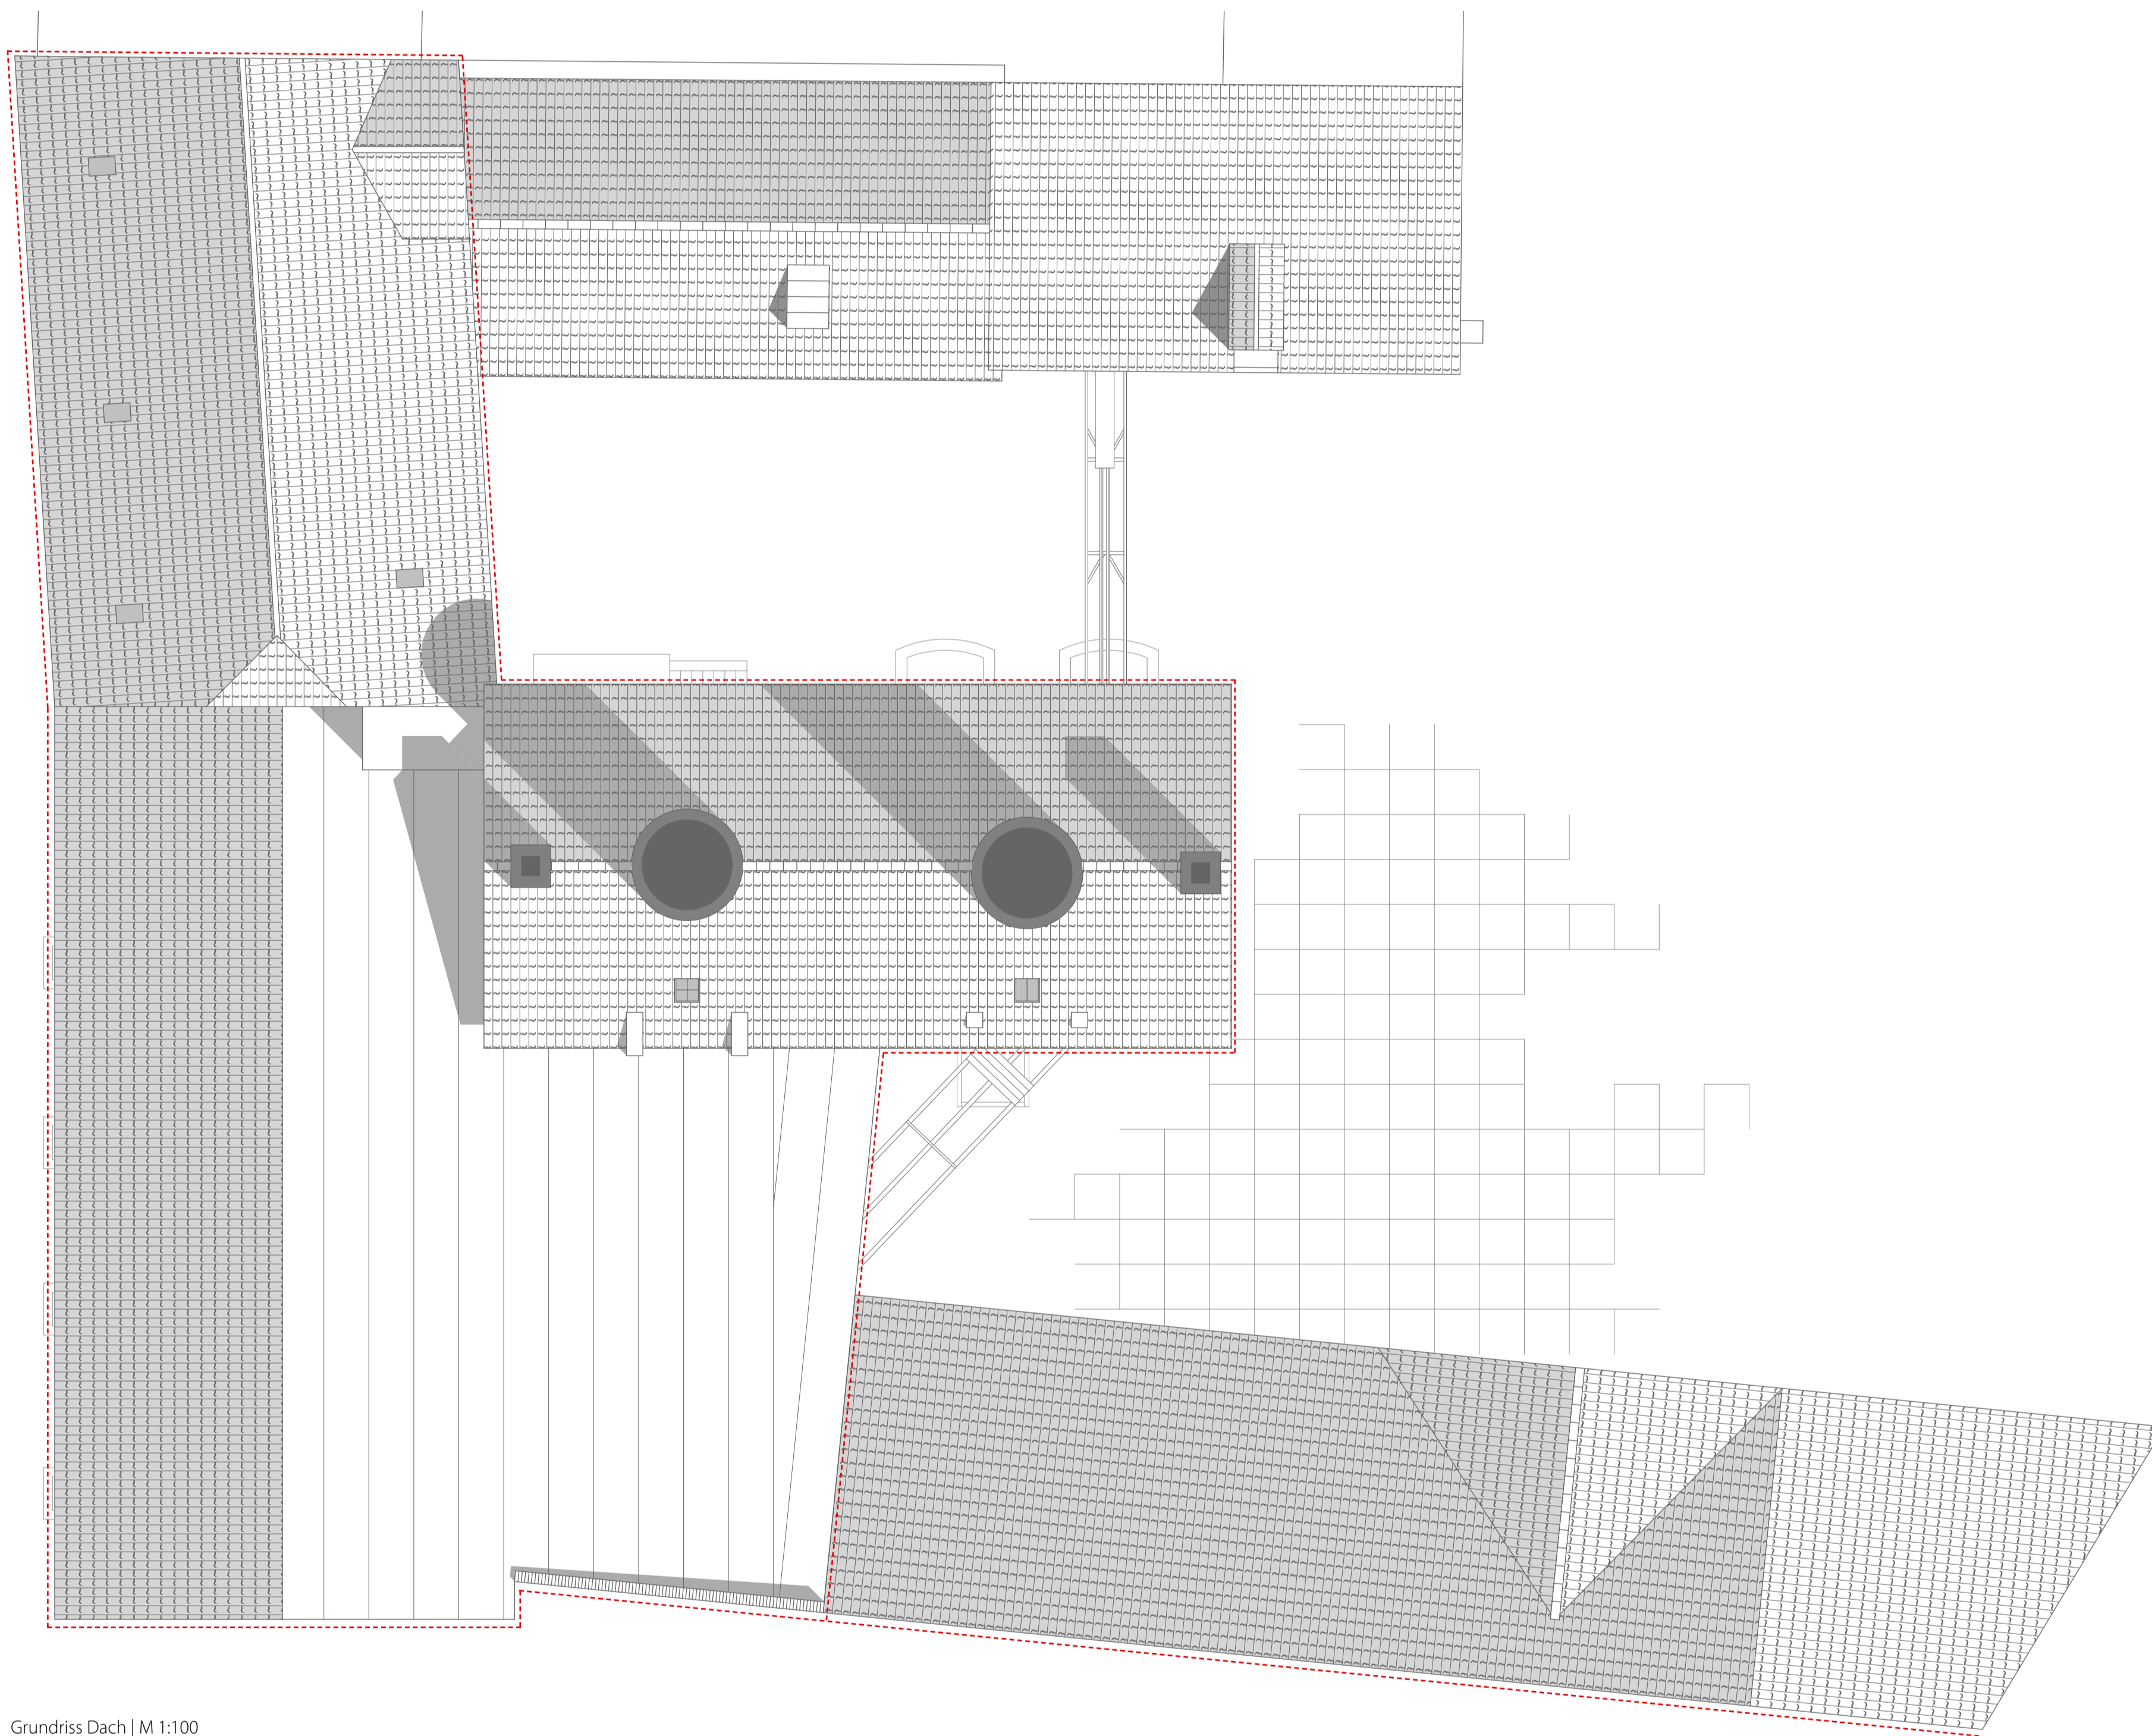


Grundriss DG 2 - Ebene 3 | M 1:100

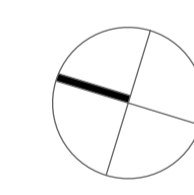


Grundriss Dach | M 1:100

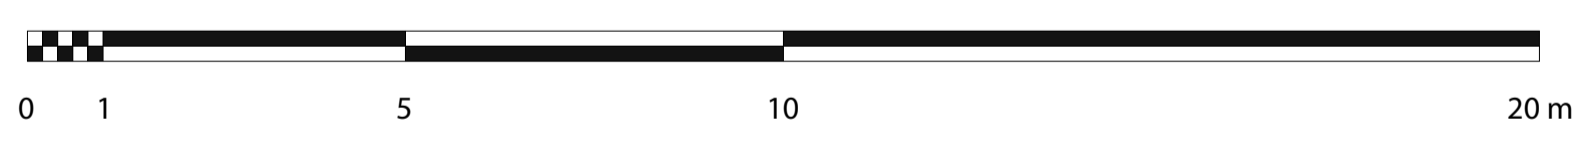

Axiologische Bewertung

- hochwertig
- mittelwertig
- nullwertig
- schützenswerte Strukturen

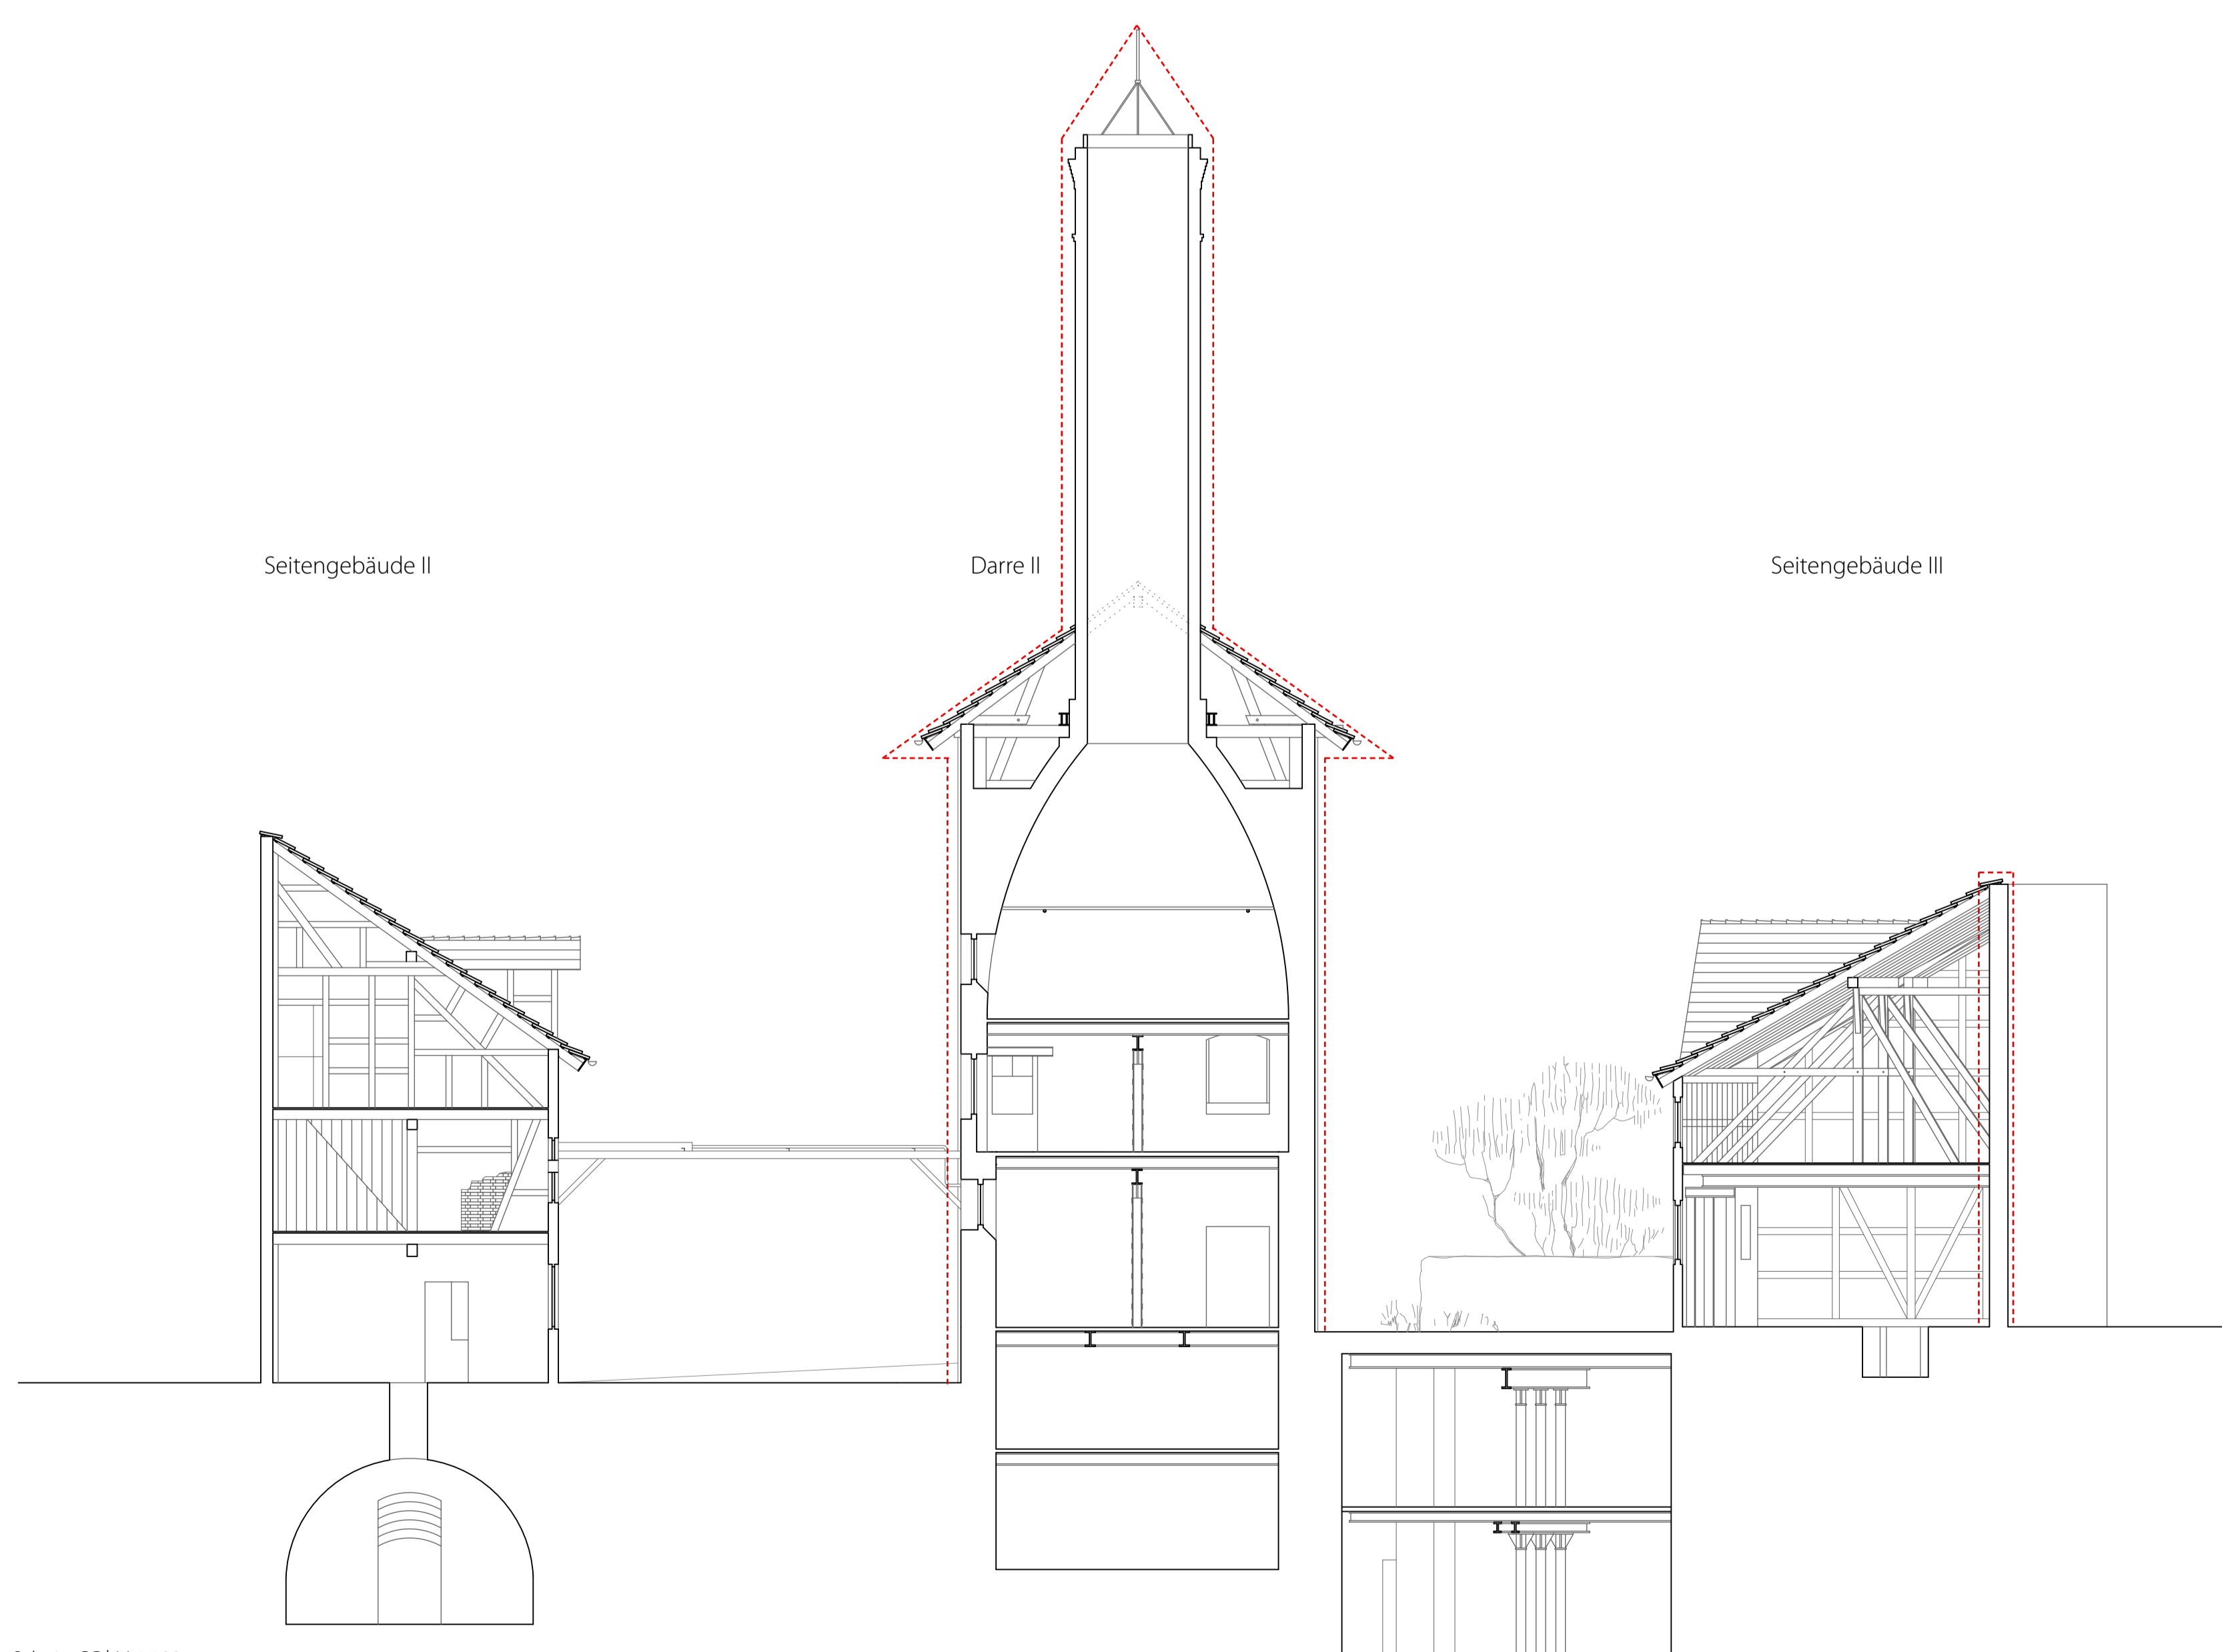

Schnitt CC | M 1:100

