


Umnutzung und Umgestaltung des Ensembles


Ehemals Mitteldeutsche Malzfabrik

Bad Langensalza | Lange Straße 35




Basis-
Dokumentation 4

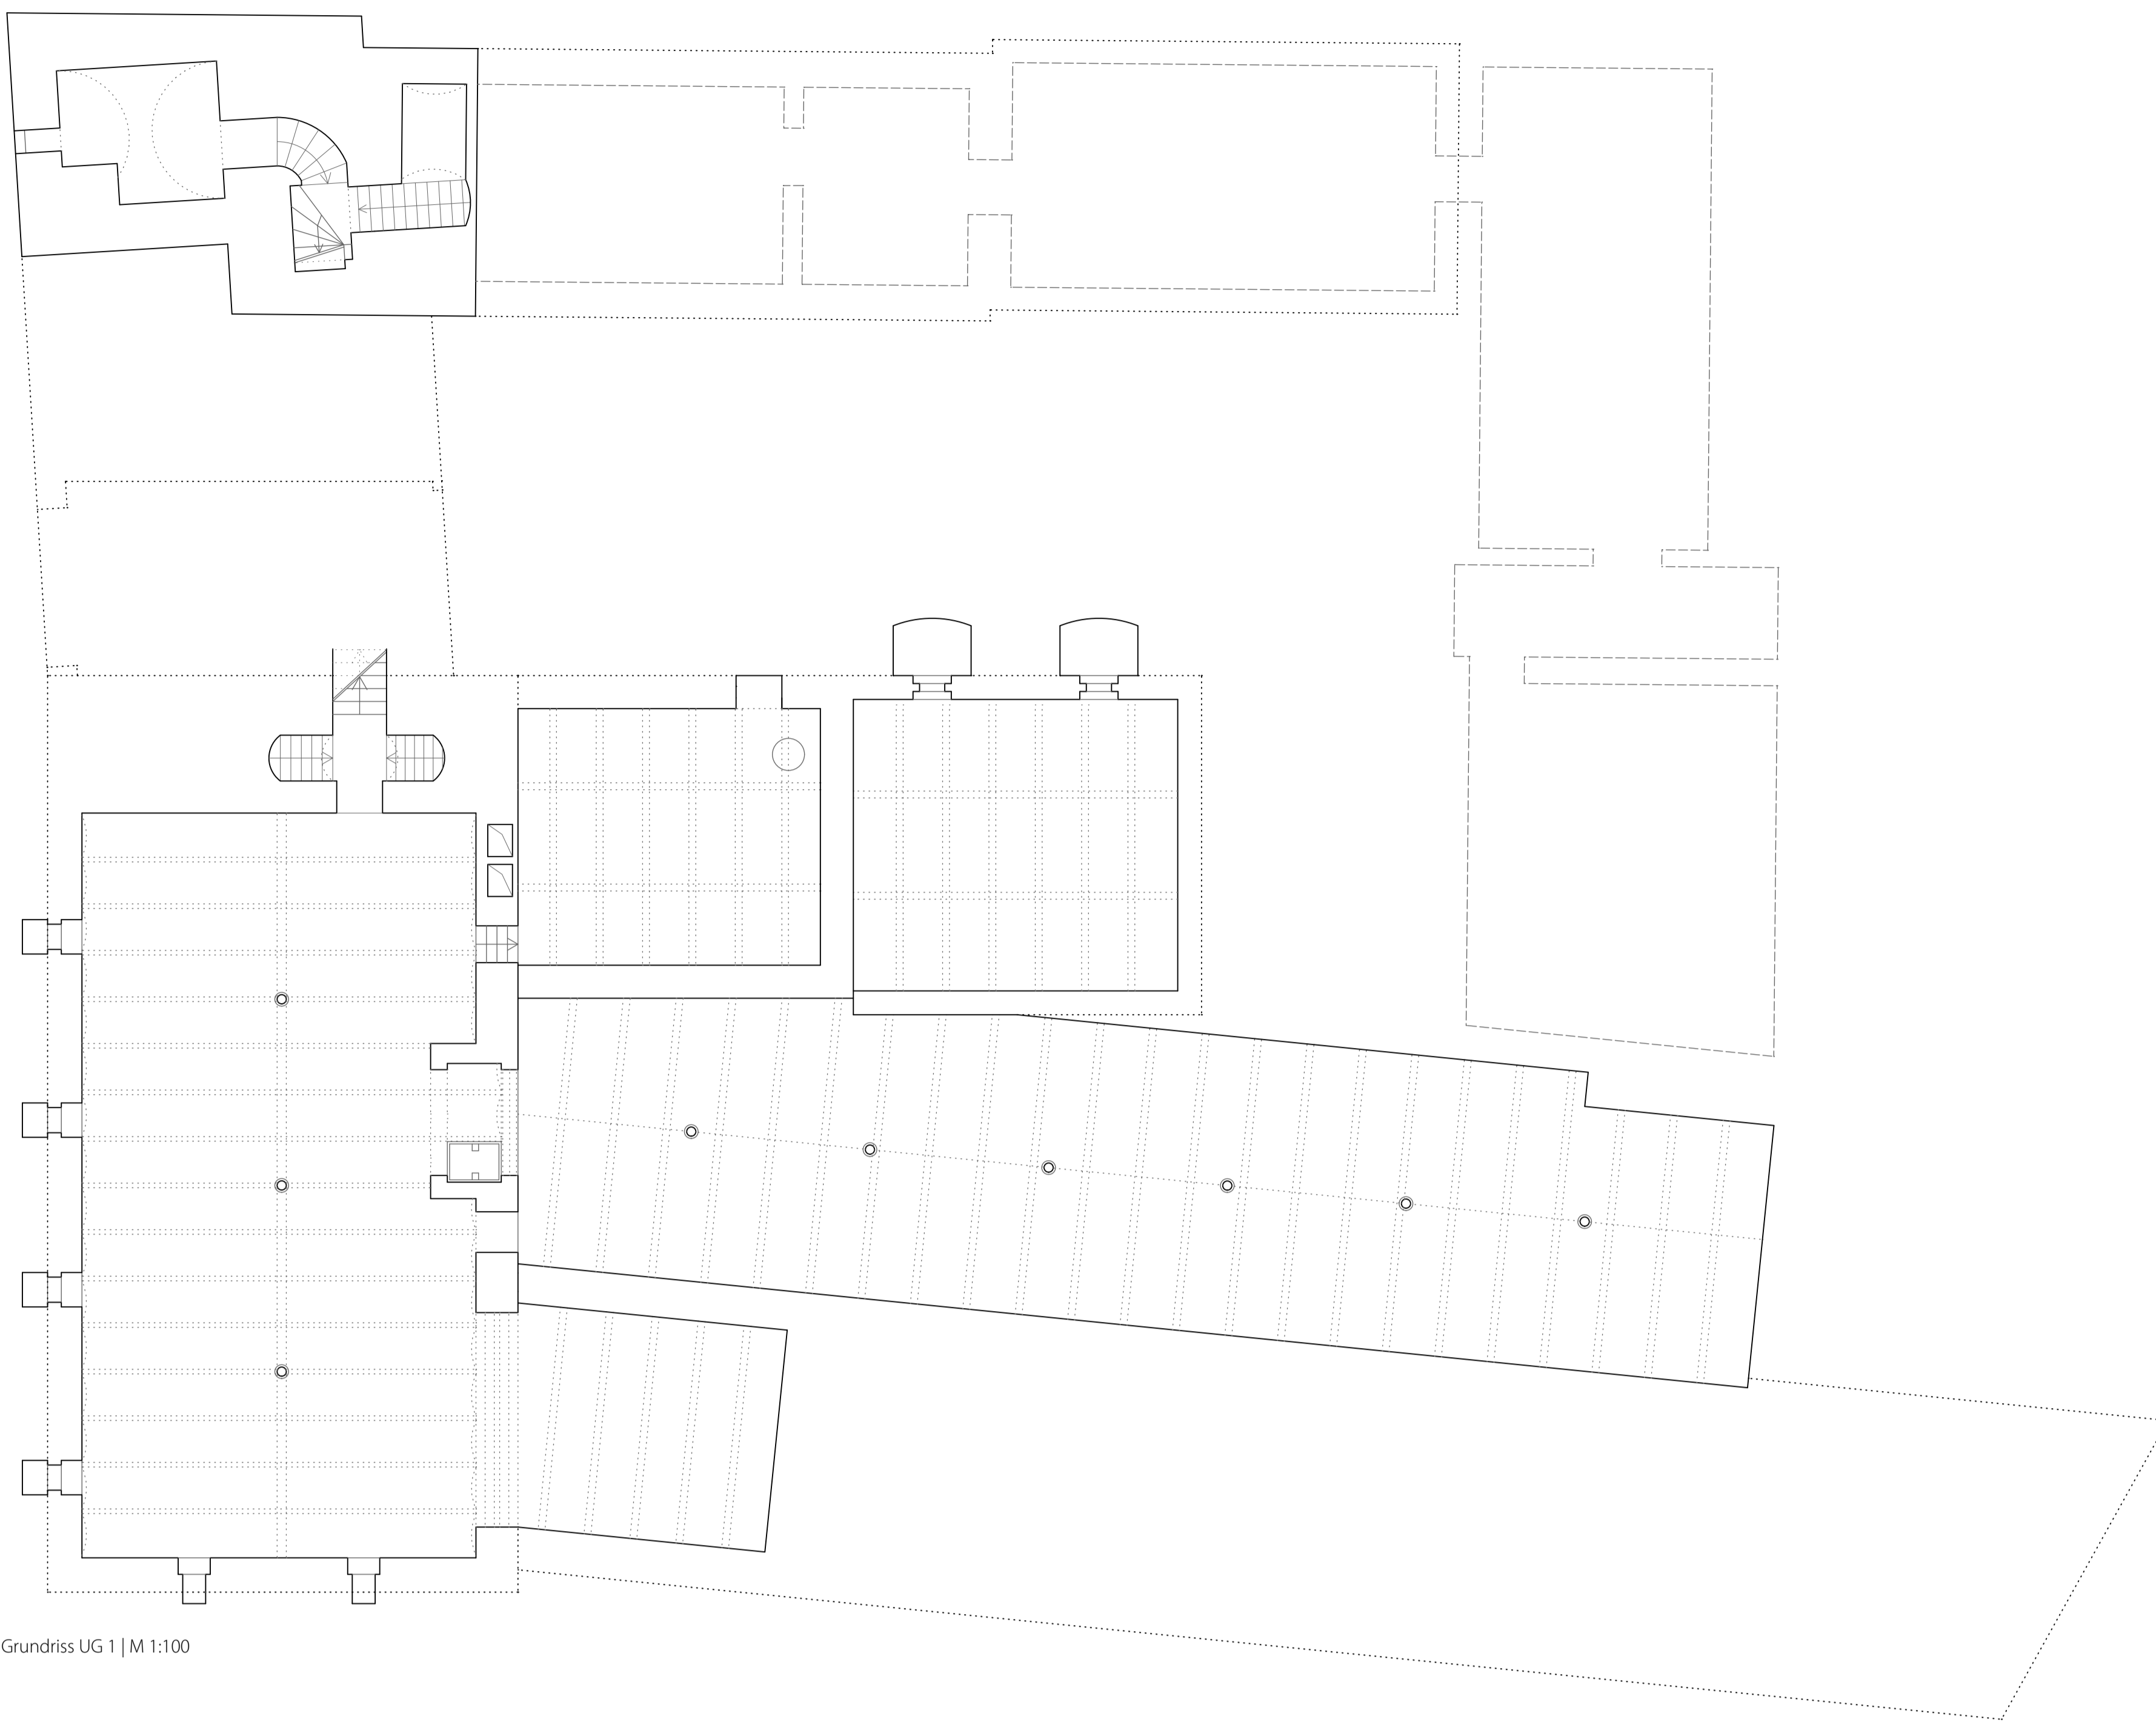

Grundriss UG 1 | M 1:100

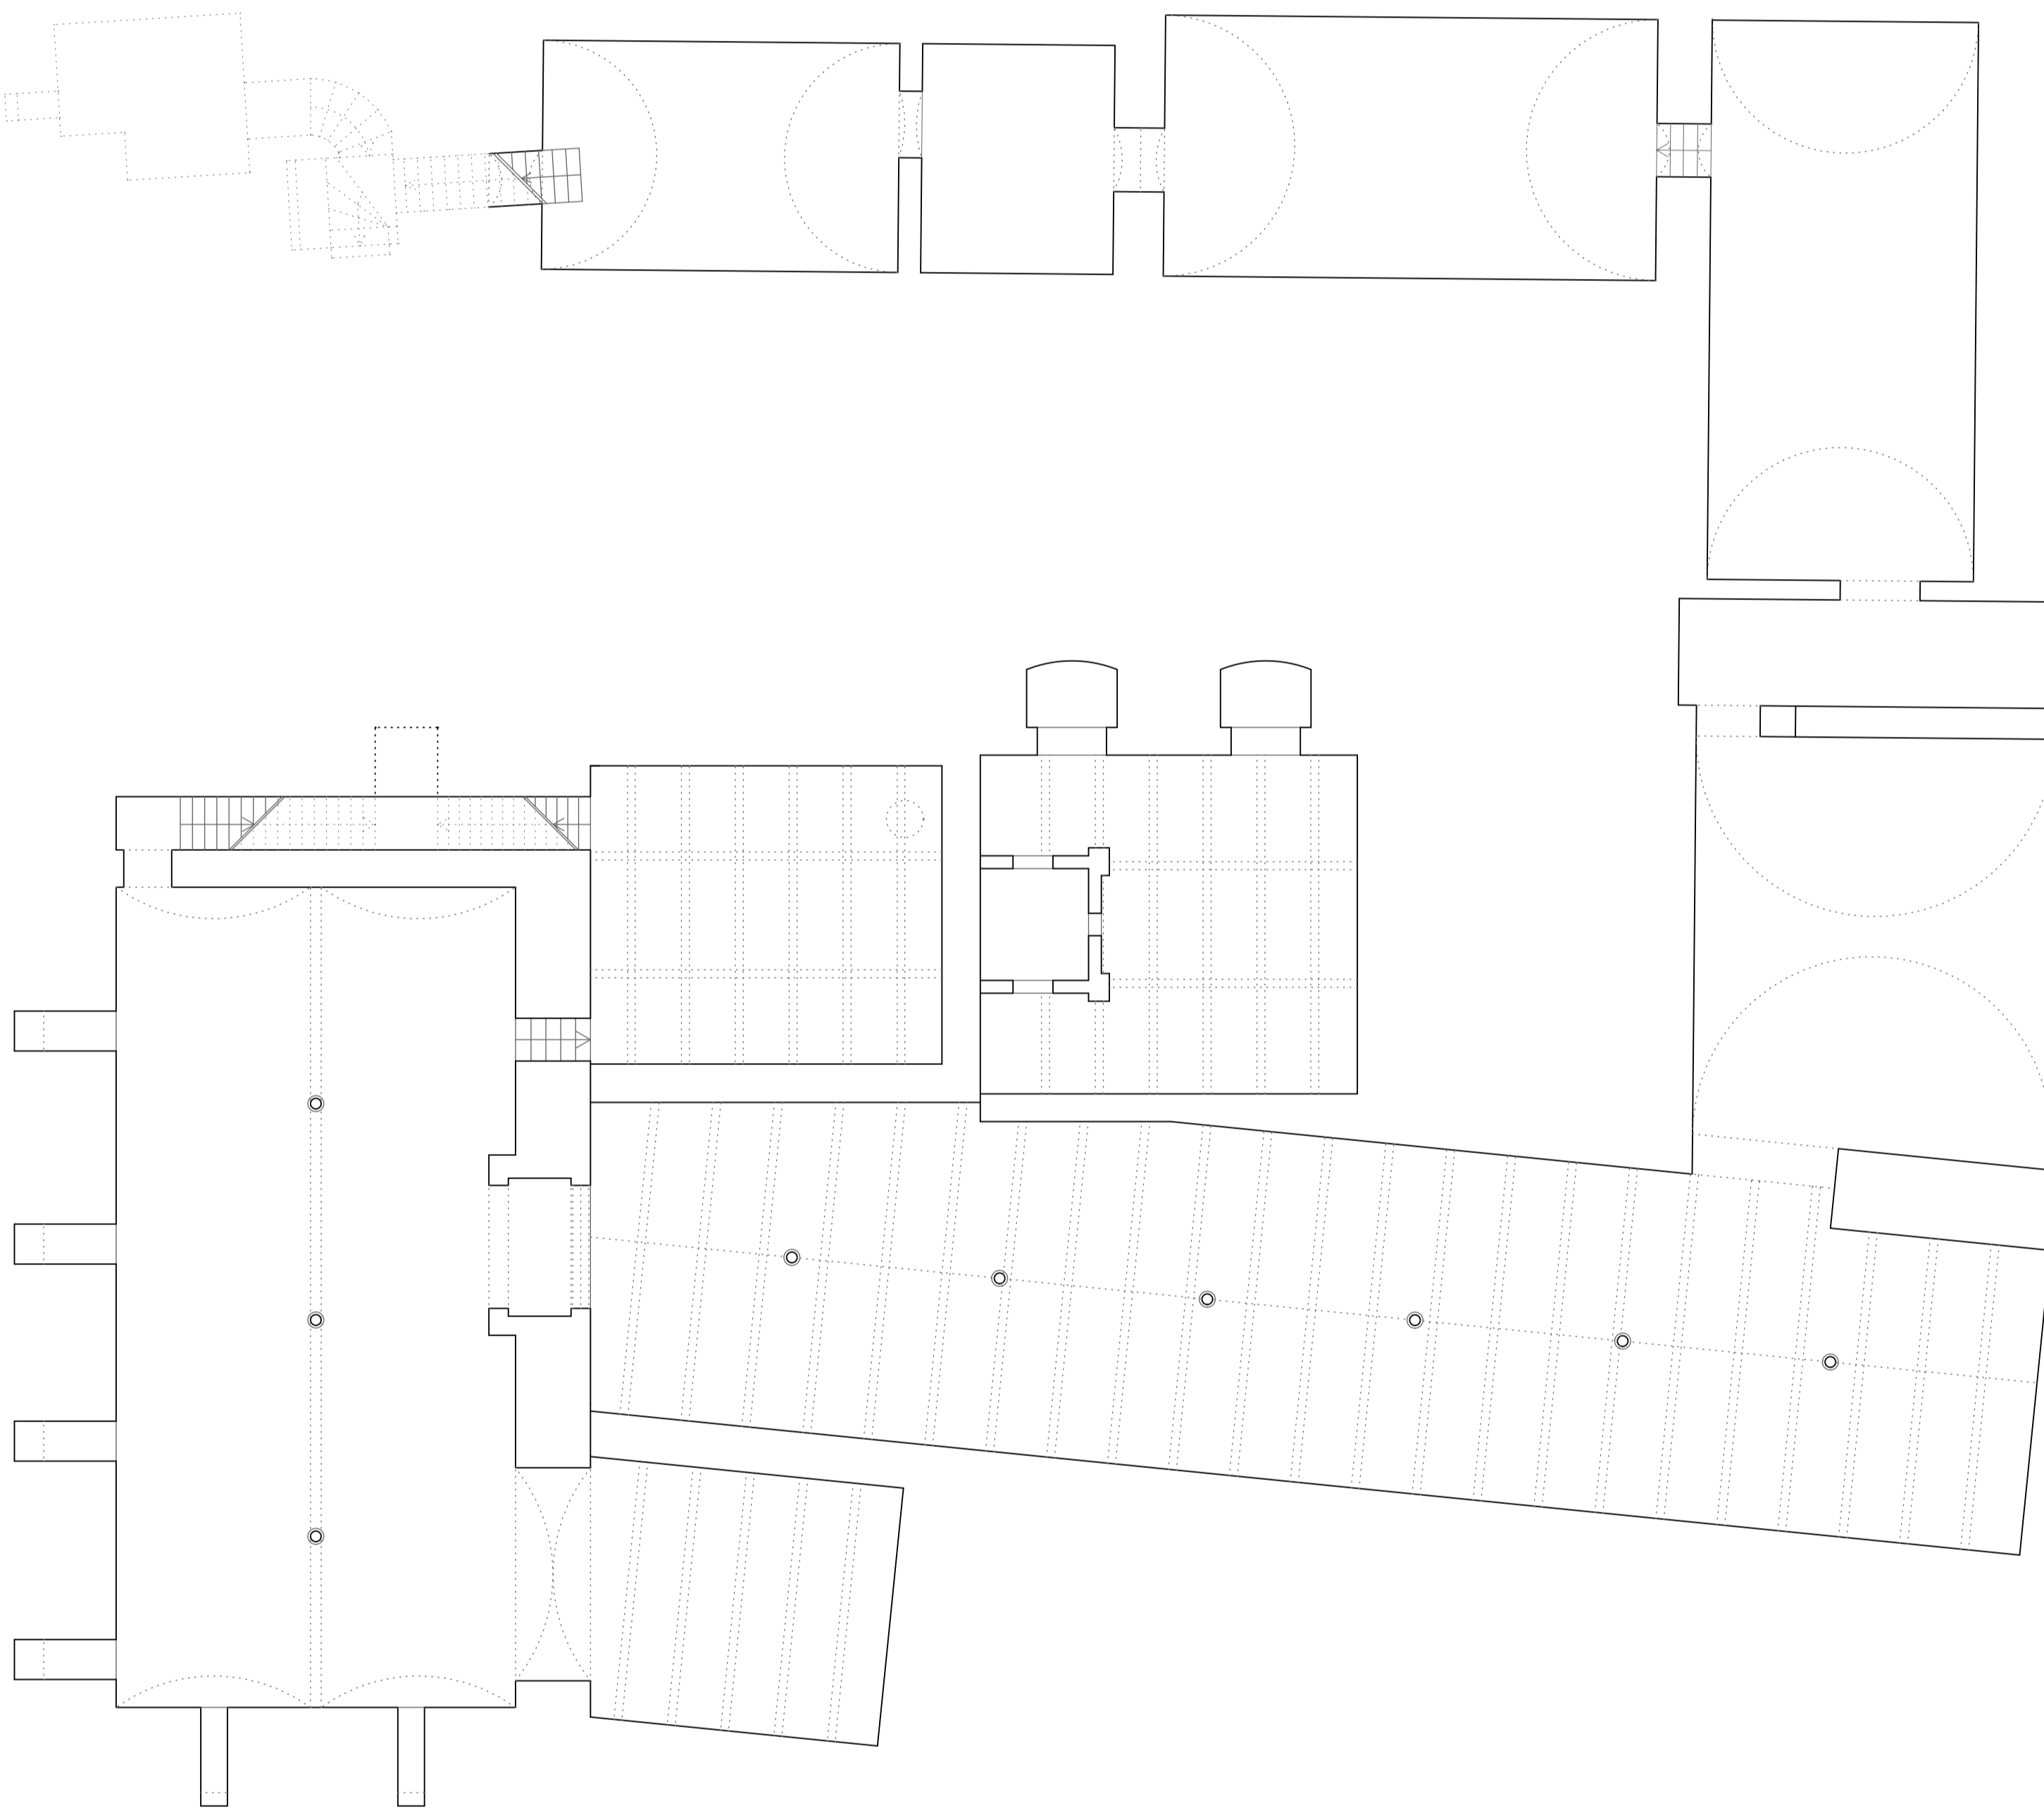

Grundriss UG 2 | M 1:100

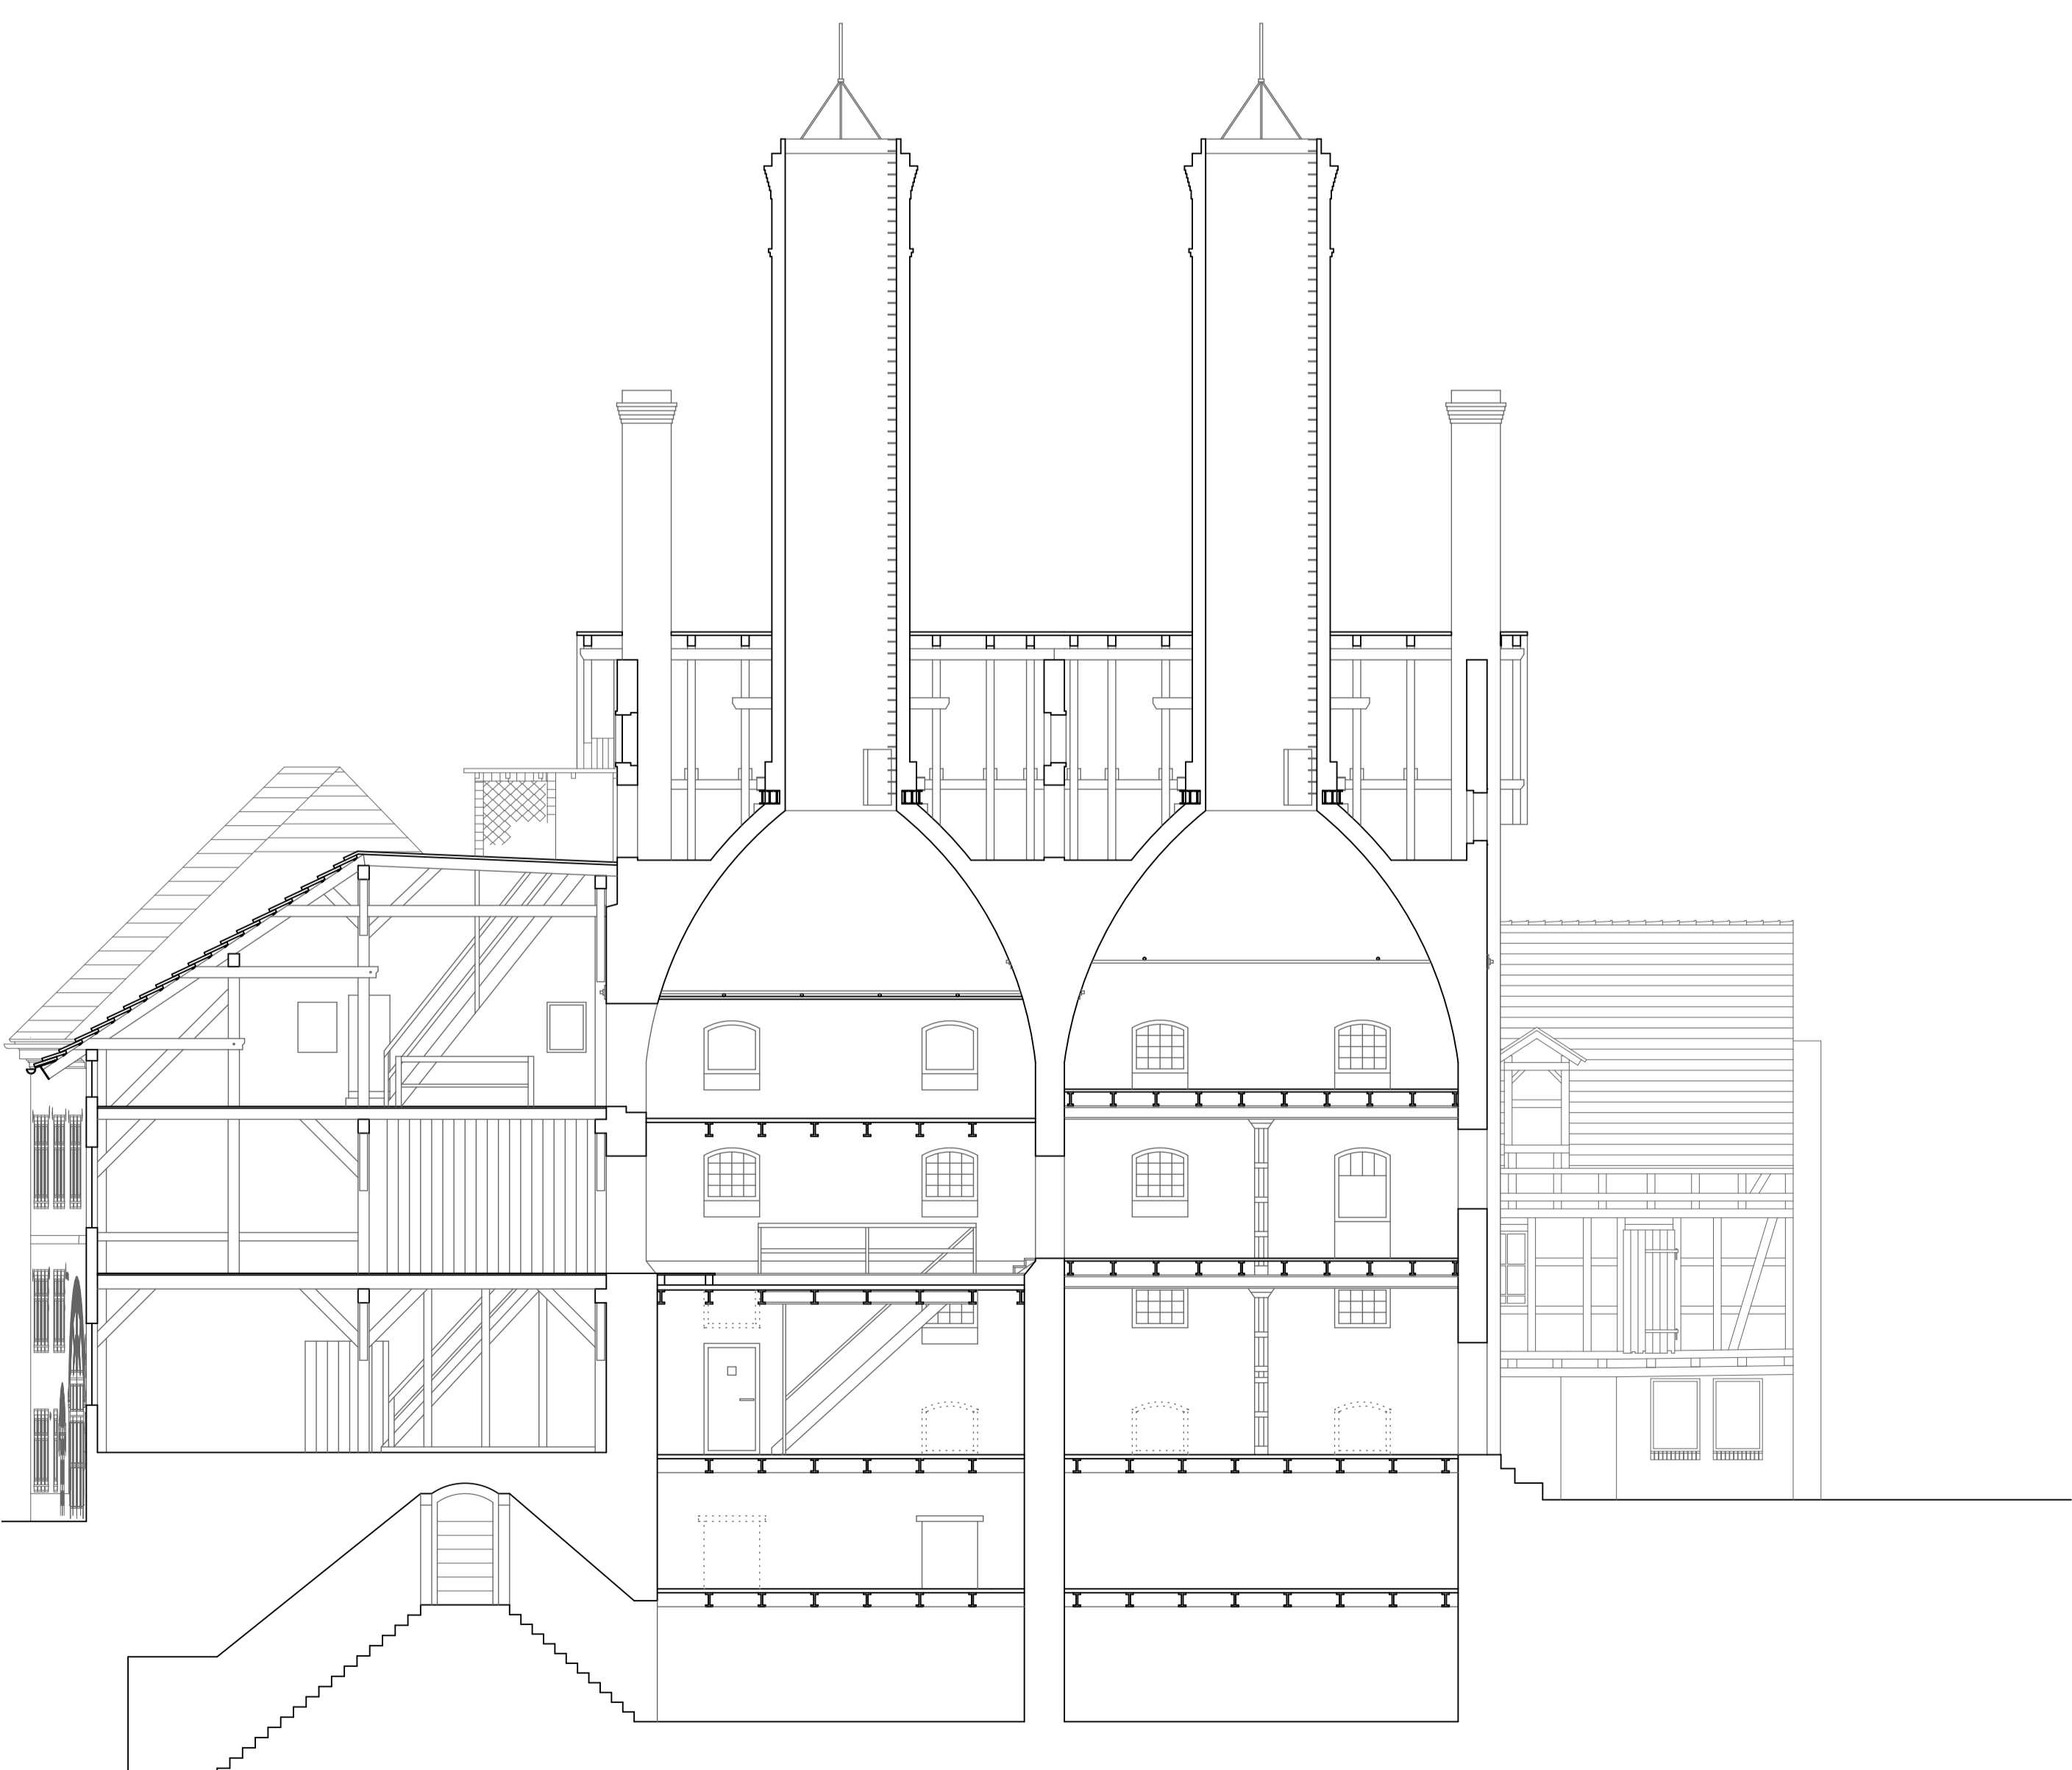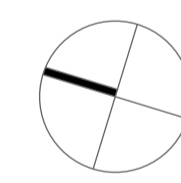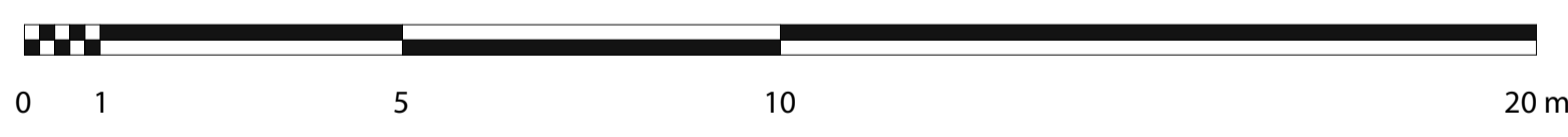

Schnitt FF | M 1:100

